


鈴 鹿 市
白子1丁目

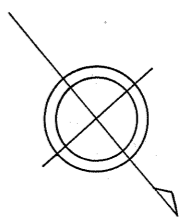


管渠 $\phi=0.6m$ $L=10.3m$

新町橋 $L=5.4m$ $W=11.1m$
(16.4k +11.2m)

白子小学校

鈴鹿市役所白子出張所
白子公民館

白子第三排水機場

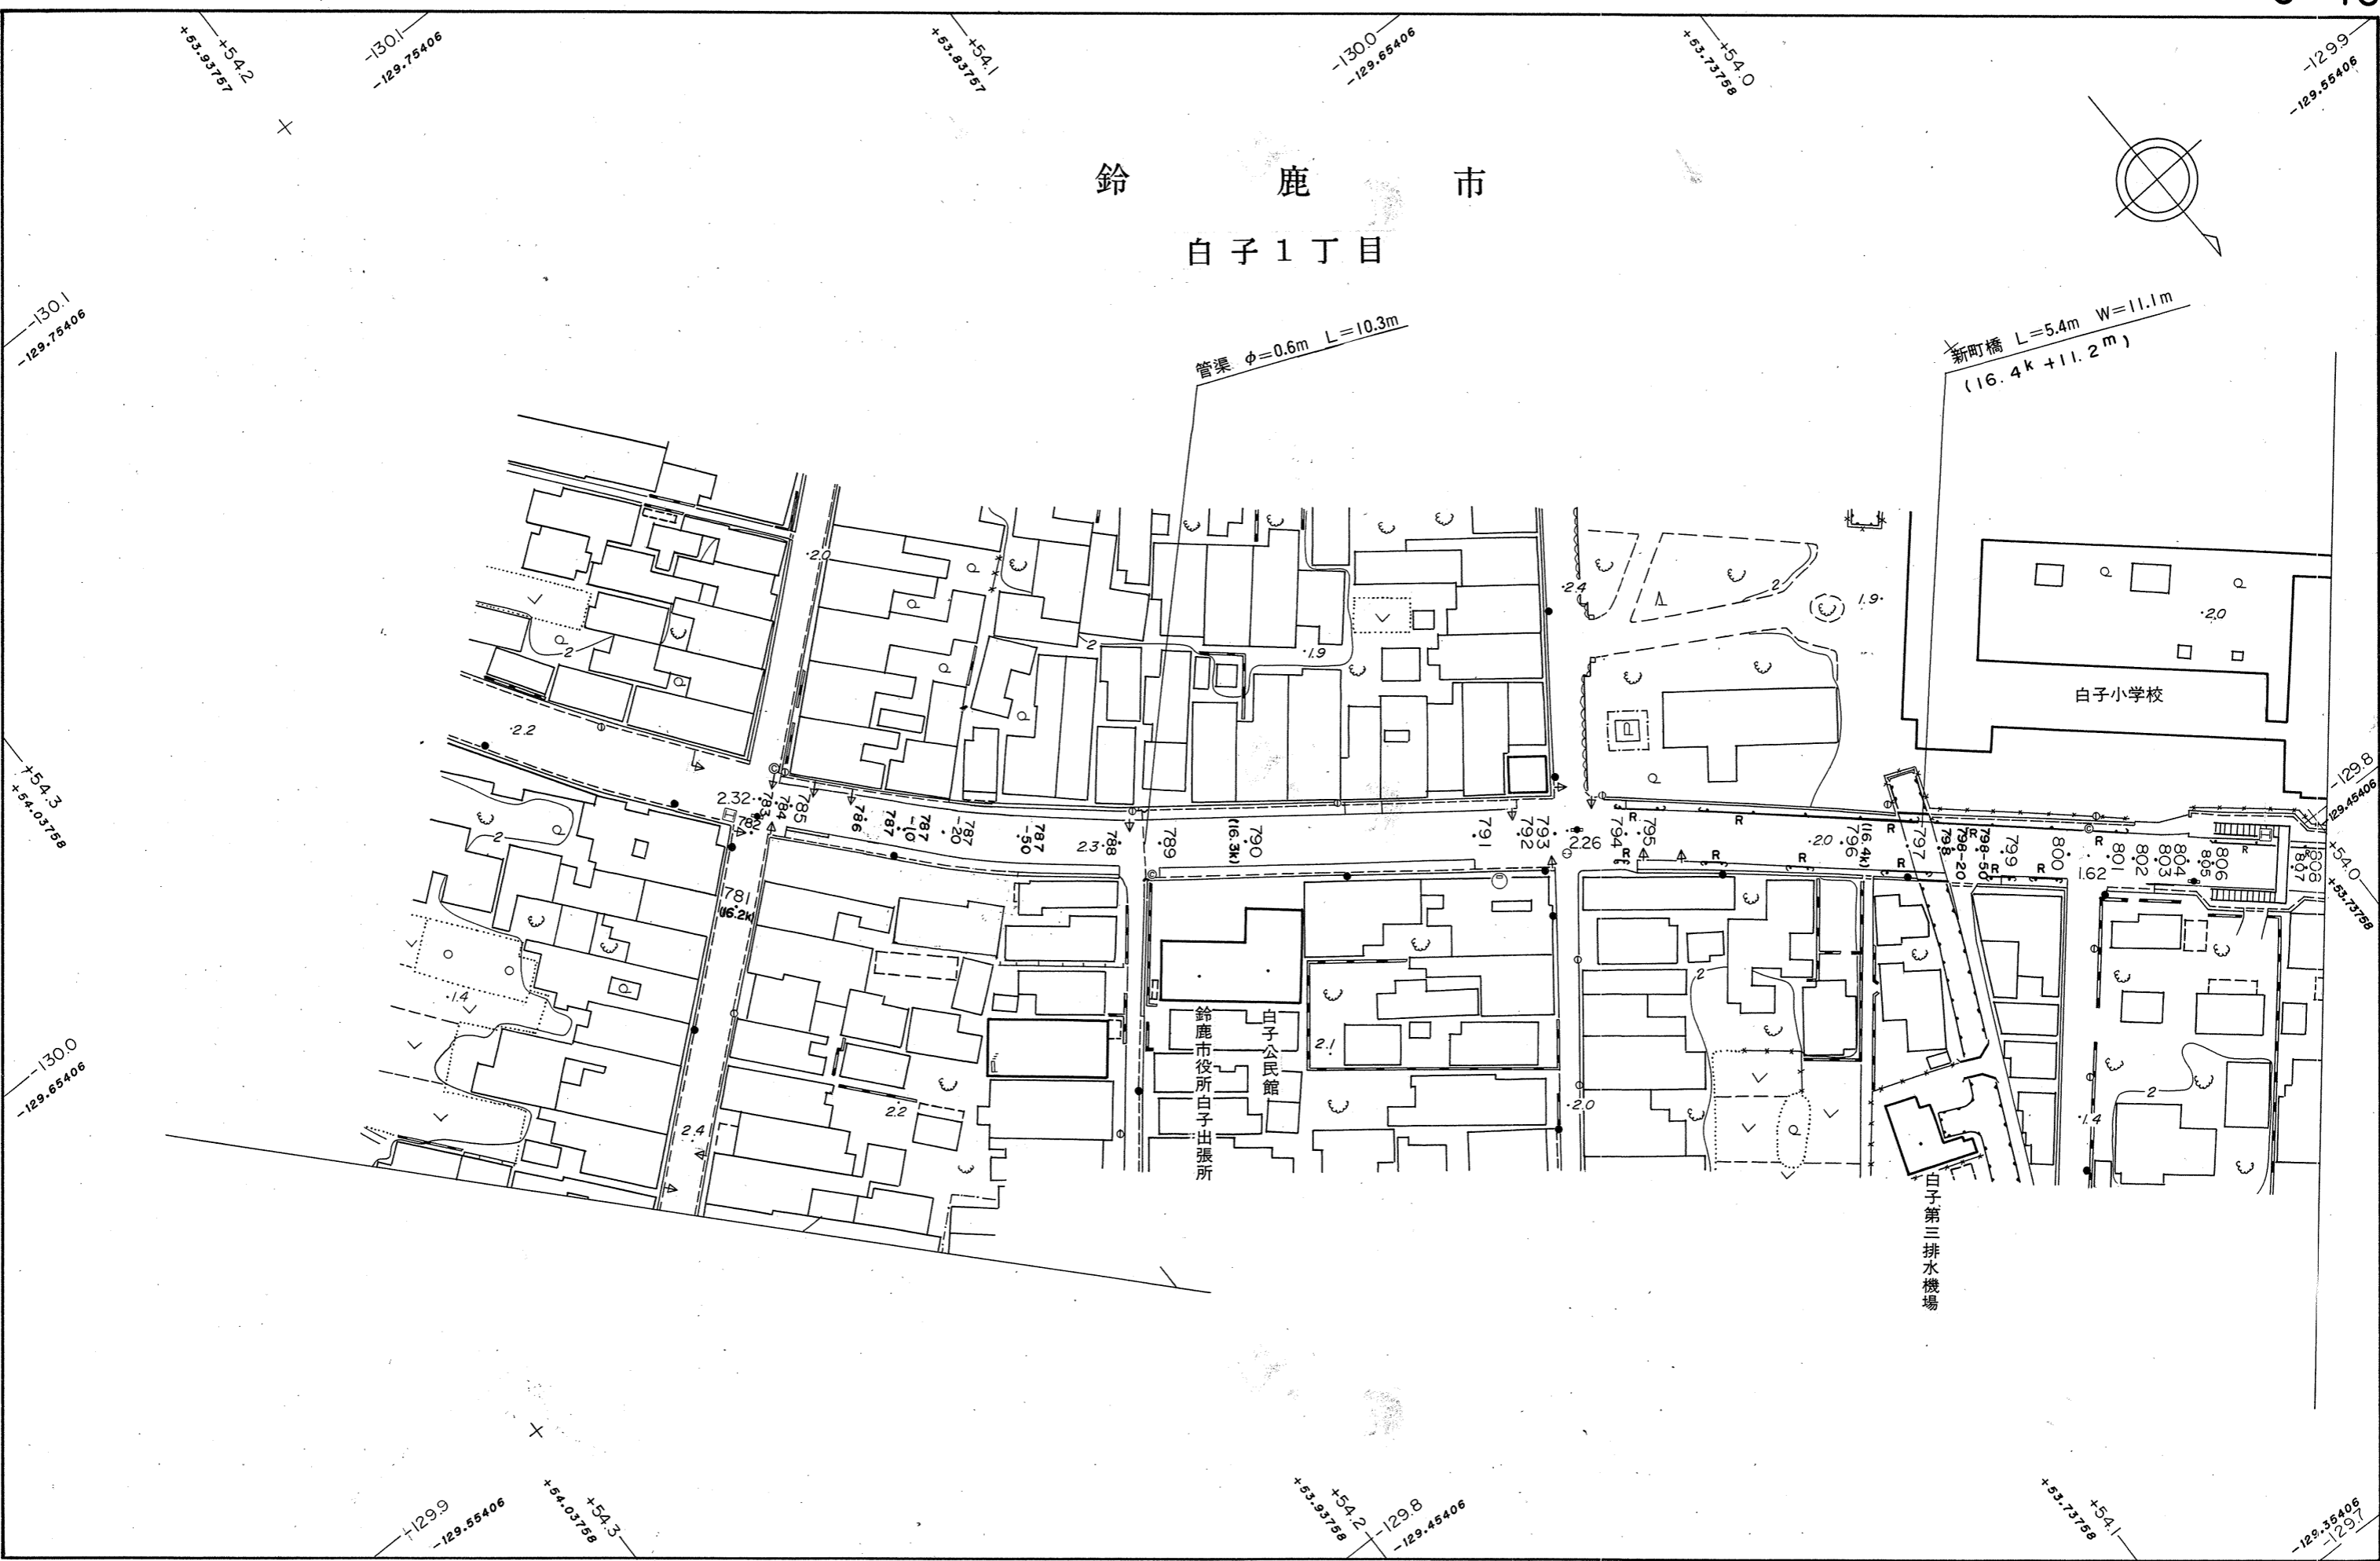

1 : 1,000