


鈴 鹿 市

白子町

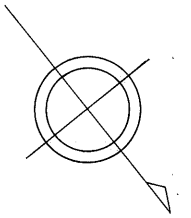

鼓ヶ浦第7号踏切道 L=9.5m W=11.9m

寺地

大杉型紙工業

LAWSON
白子店

健康館
サニ薬局

一般県道稲生山線

白子サービスステーション


日置

白子小学校

駐車場

天理教白子分教会

近鉄名古屋線

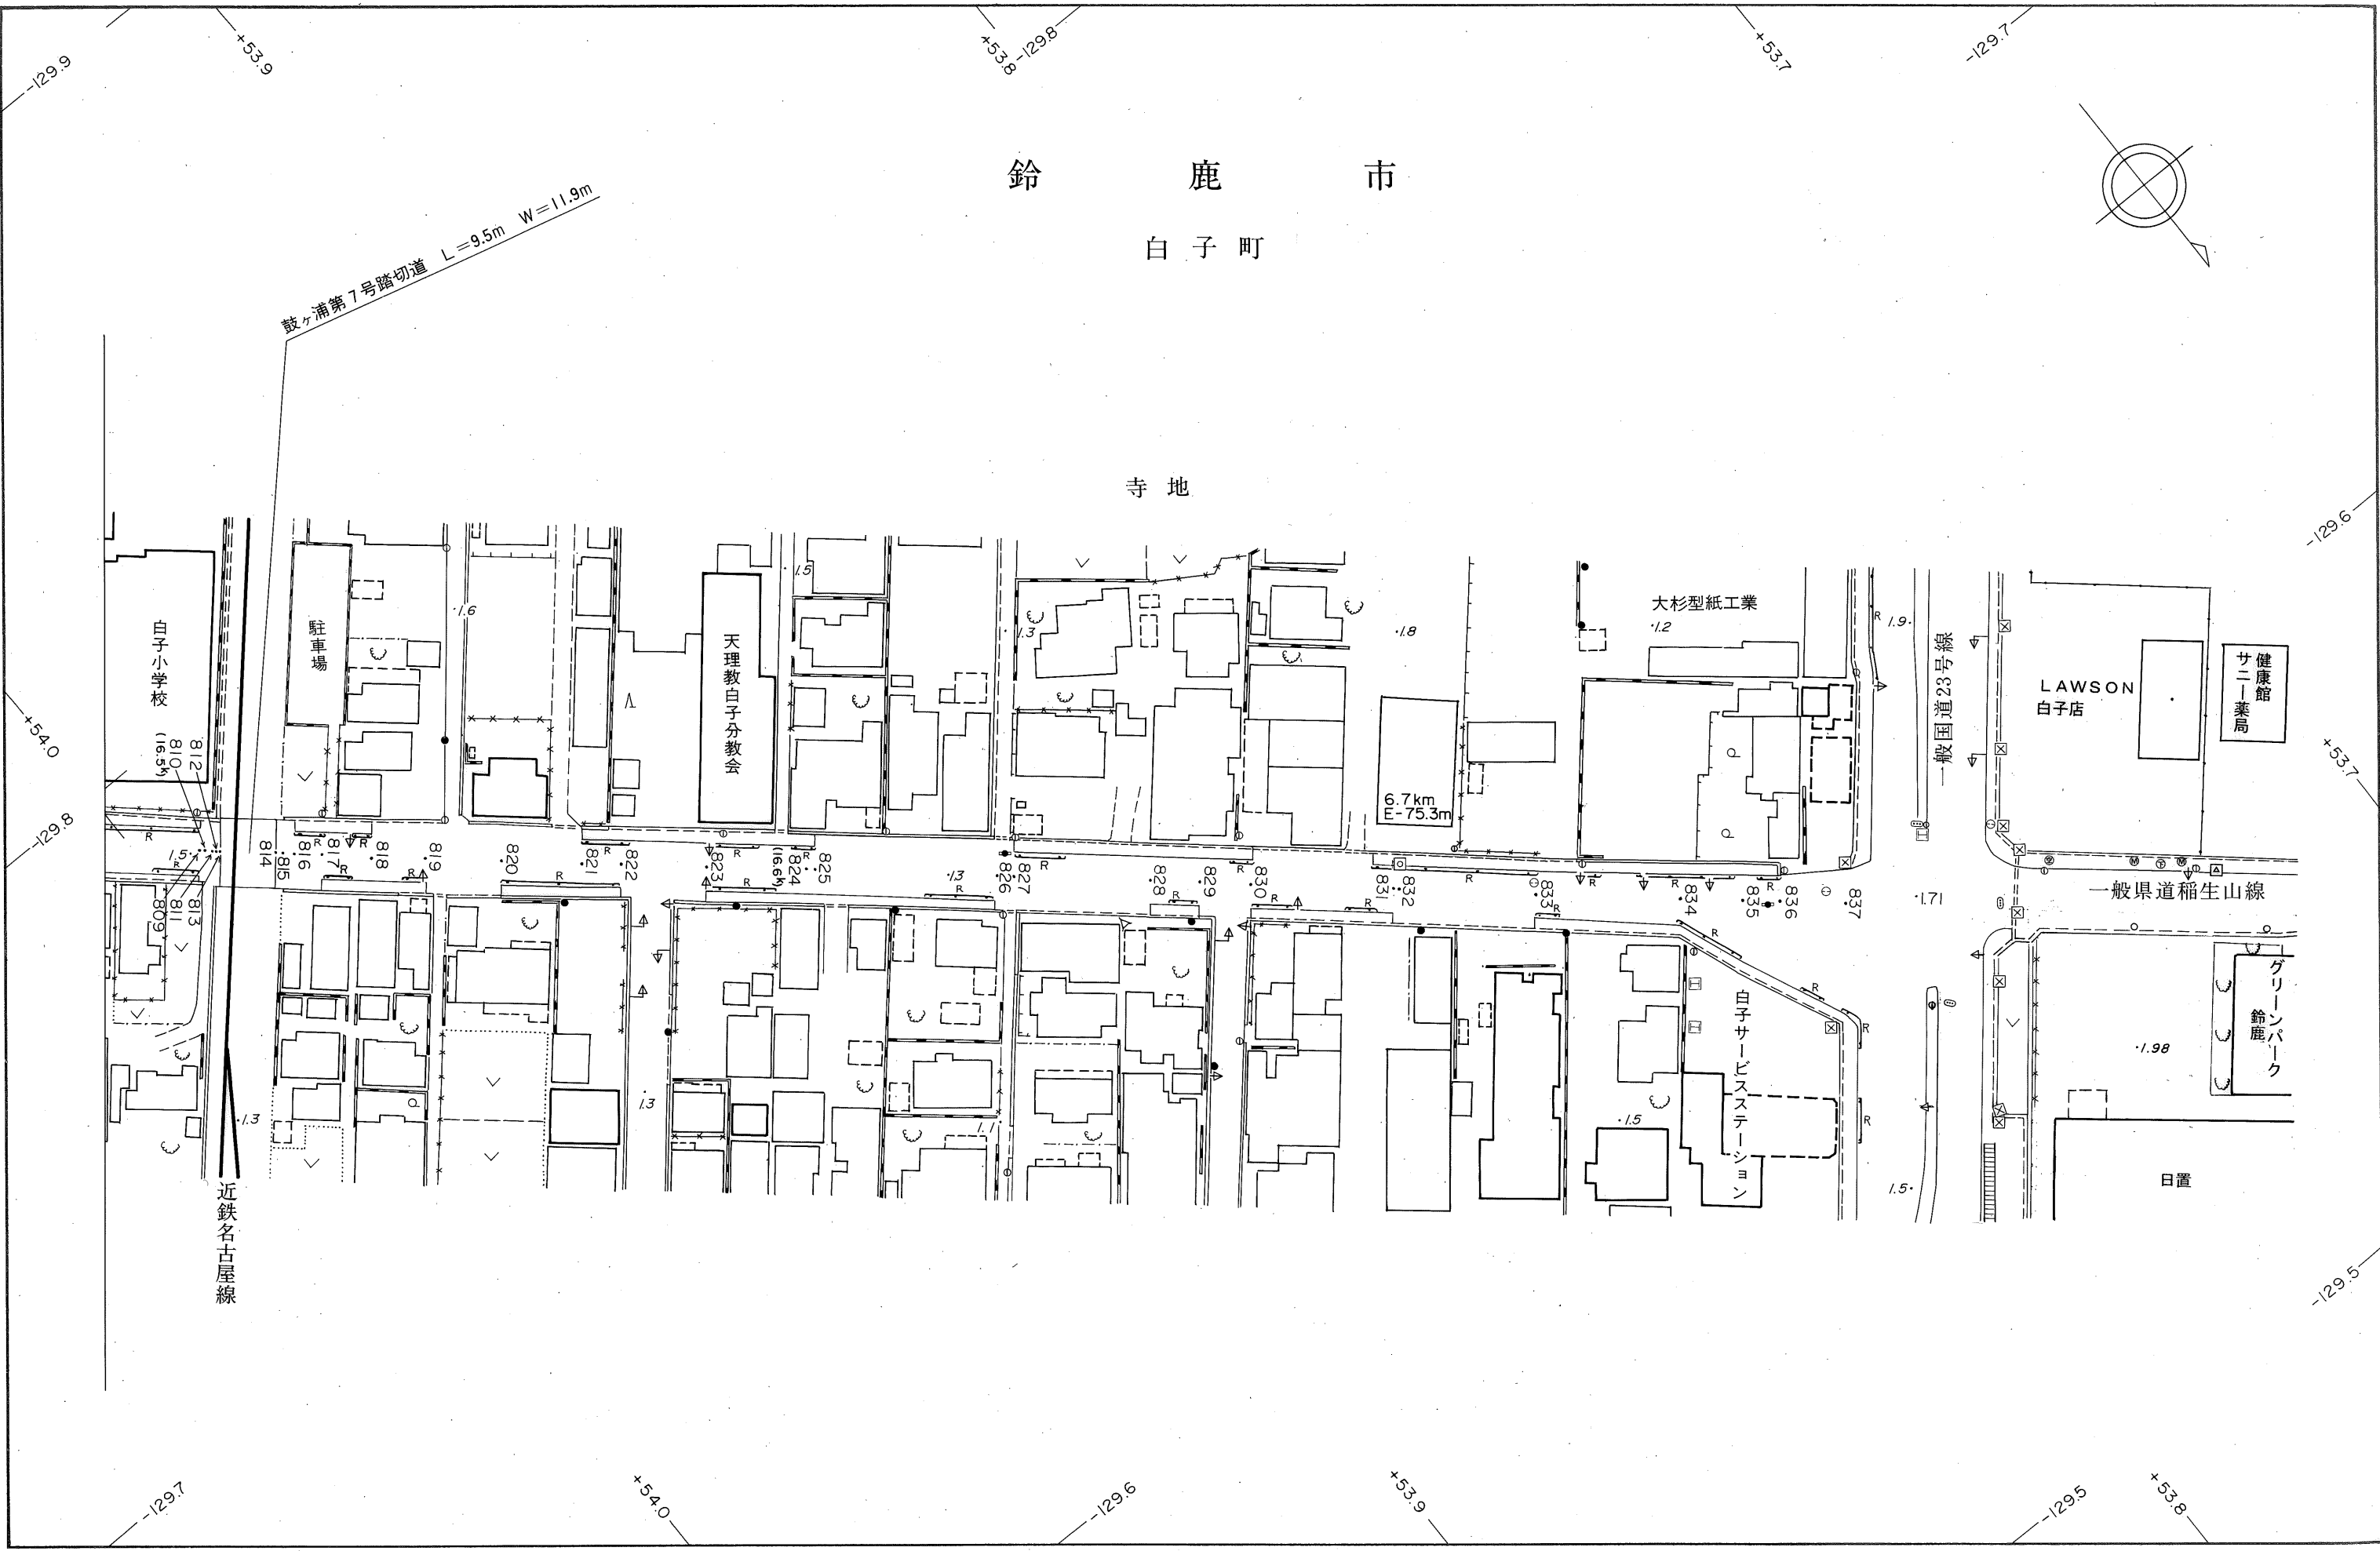

1 : 1,000