


龜山市

加太北在家

之渡橋 L=12.0 m W=5.5 m
(35.4 x + 48.0 m)

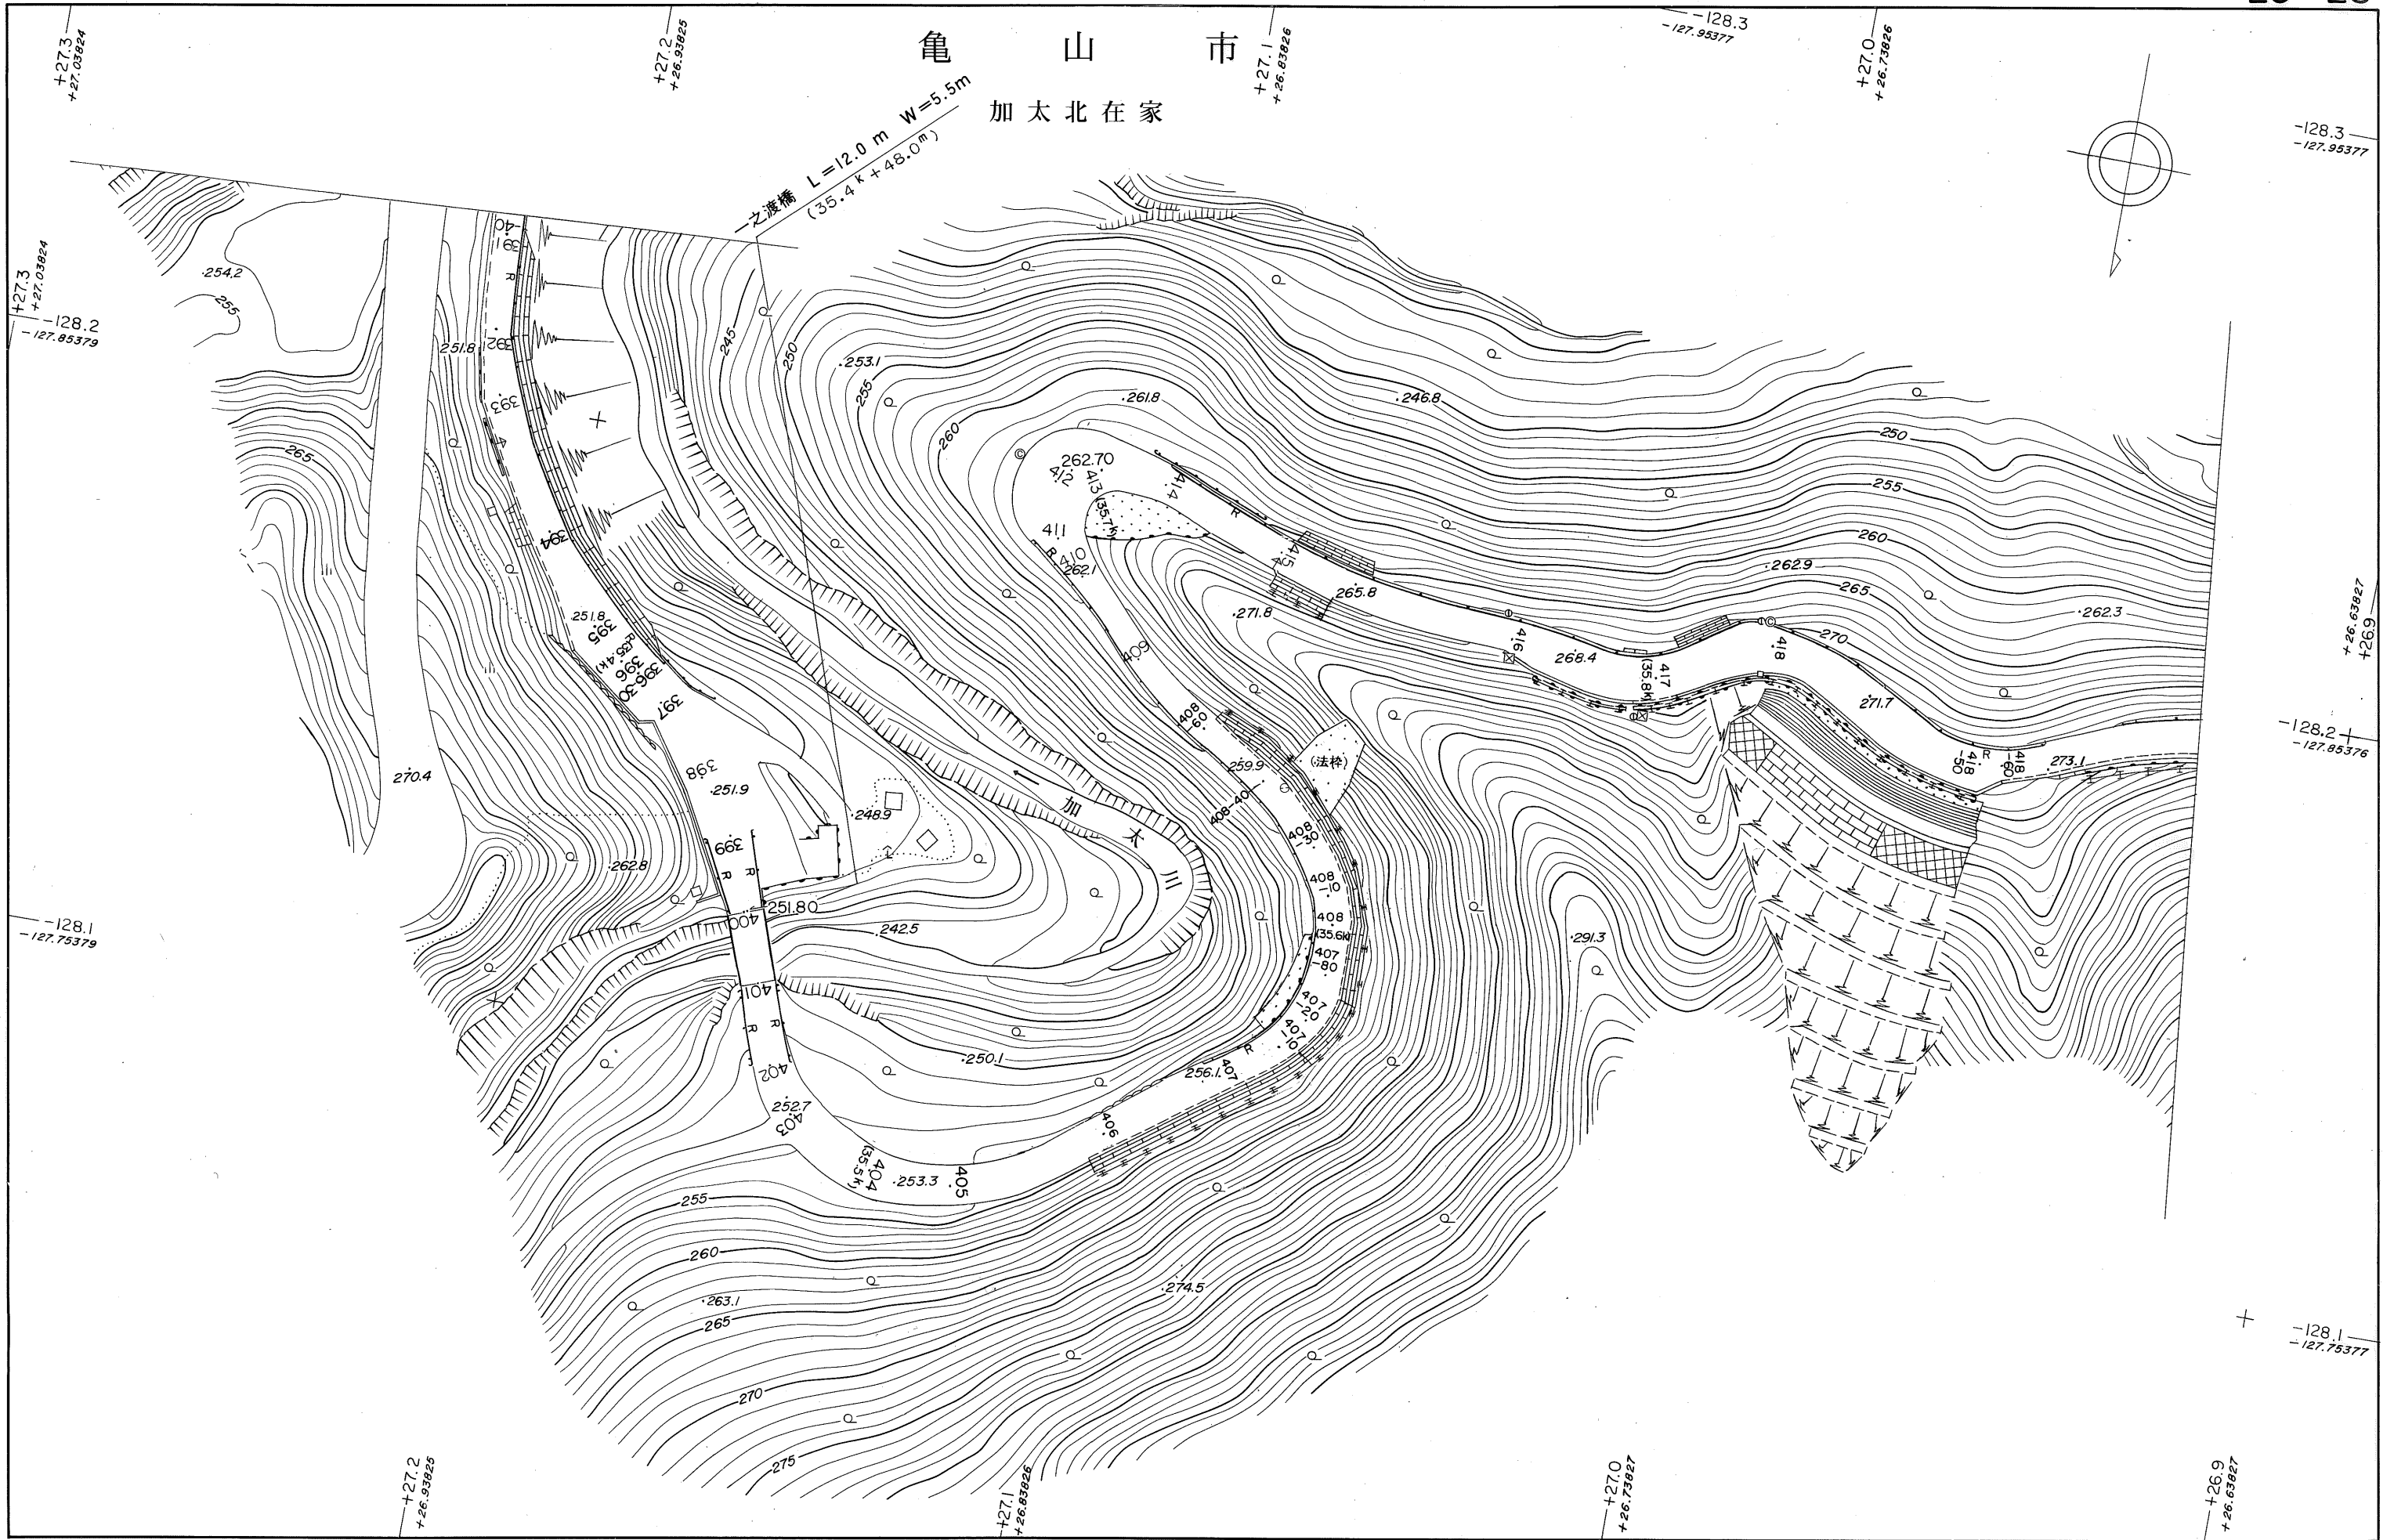

1 : 1,000