



鈴鹿市

大久保町

南出口

山ノ神起

図案 B=1.0m X H=1.0m L=8.1m

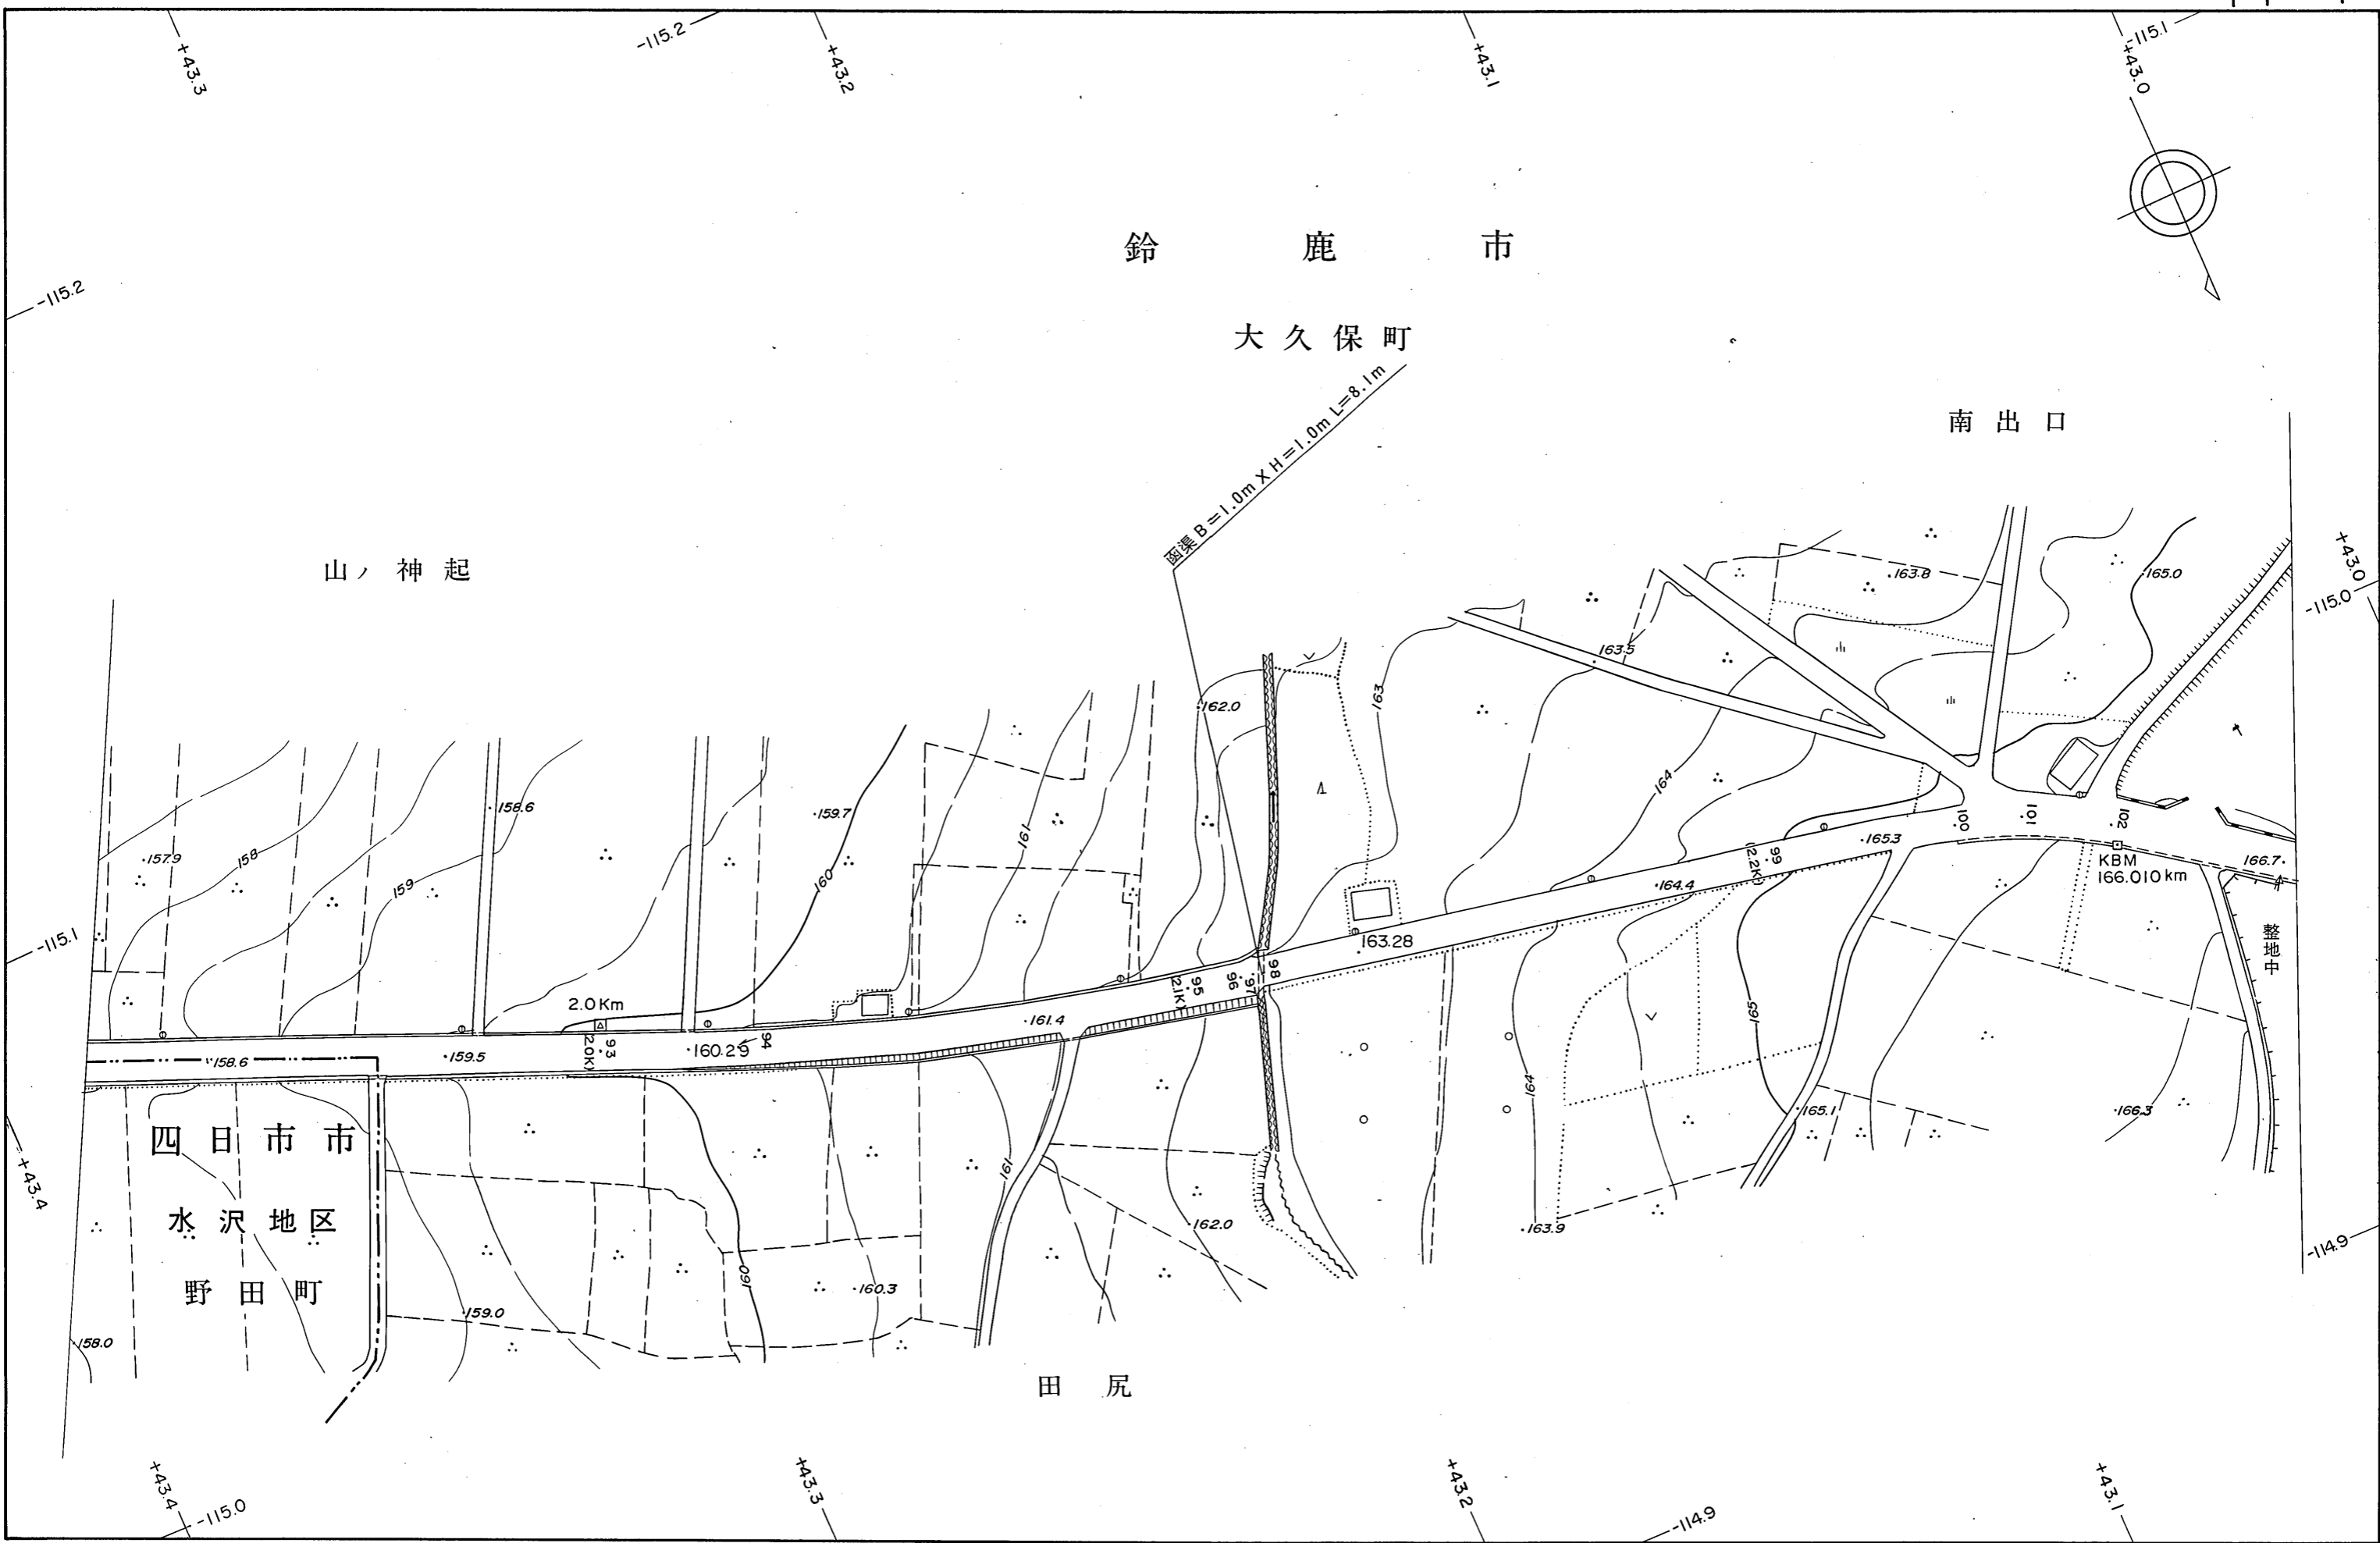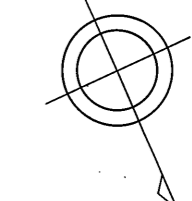

四日市市  
水沢地区  
野田町

田尻

1:1,000