

鈴鹿市

西庄内町

馬ヶ背


亀山市

両尾町

奥谷

騷谷

管渠  $\phi=0.6m$   $L=8.0m$

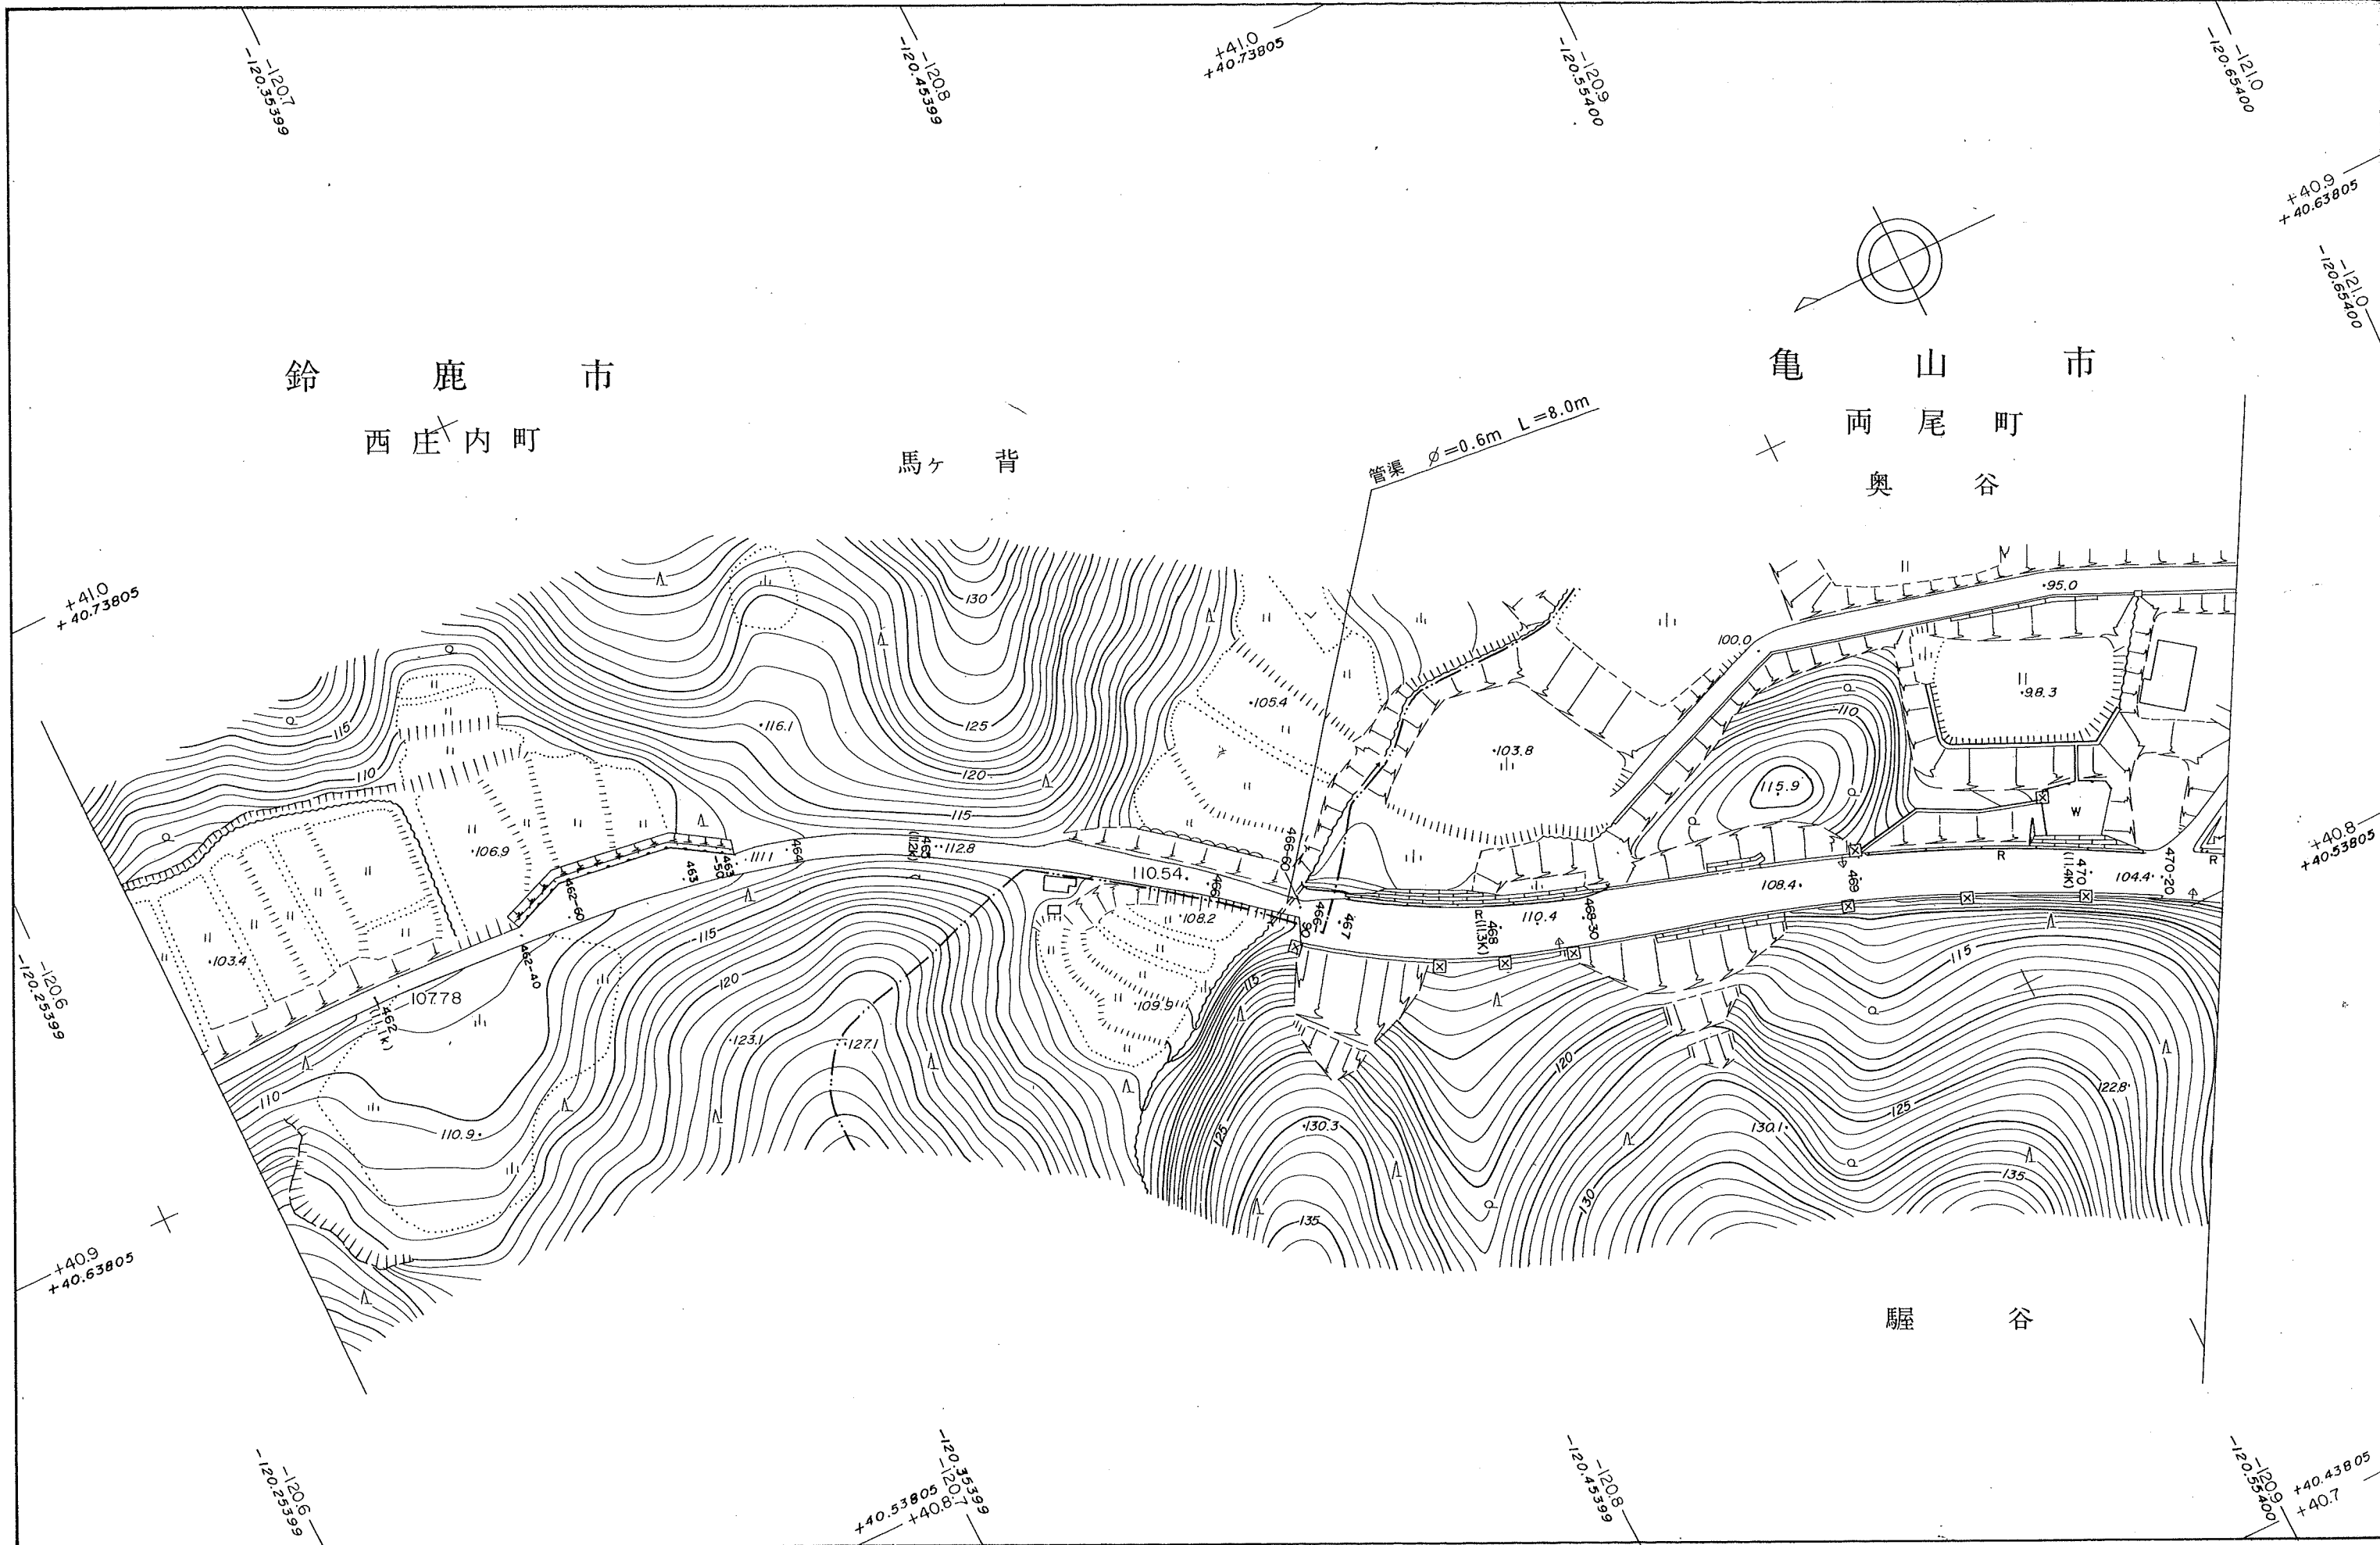

1 : 1,000