



鈴鹿市
西庄内町

馬ヶ背

龜山市
兩尾町
奥谷

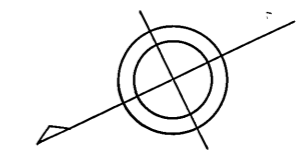

管渠 $\phi=0.6m$ $L=8.0m$

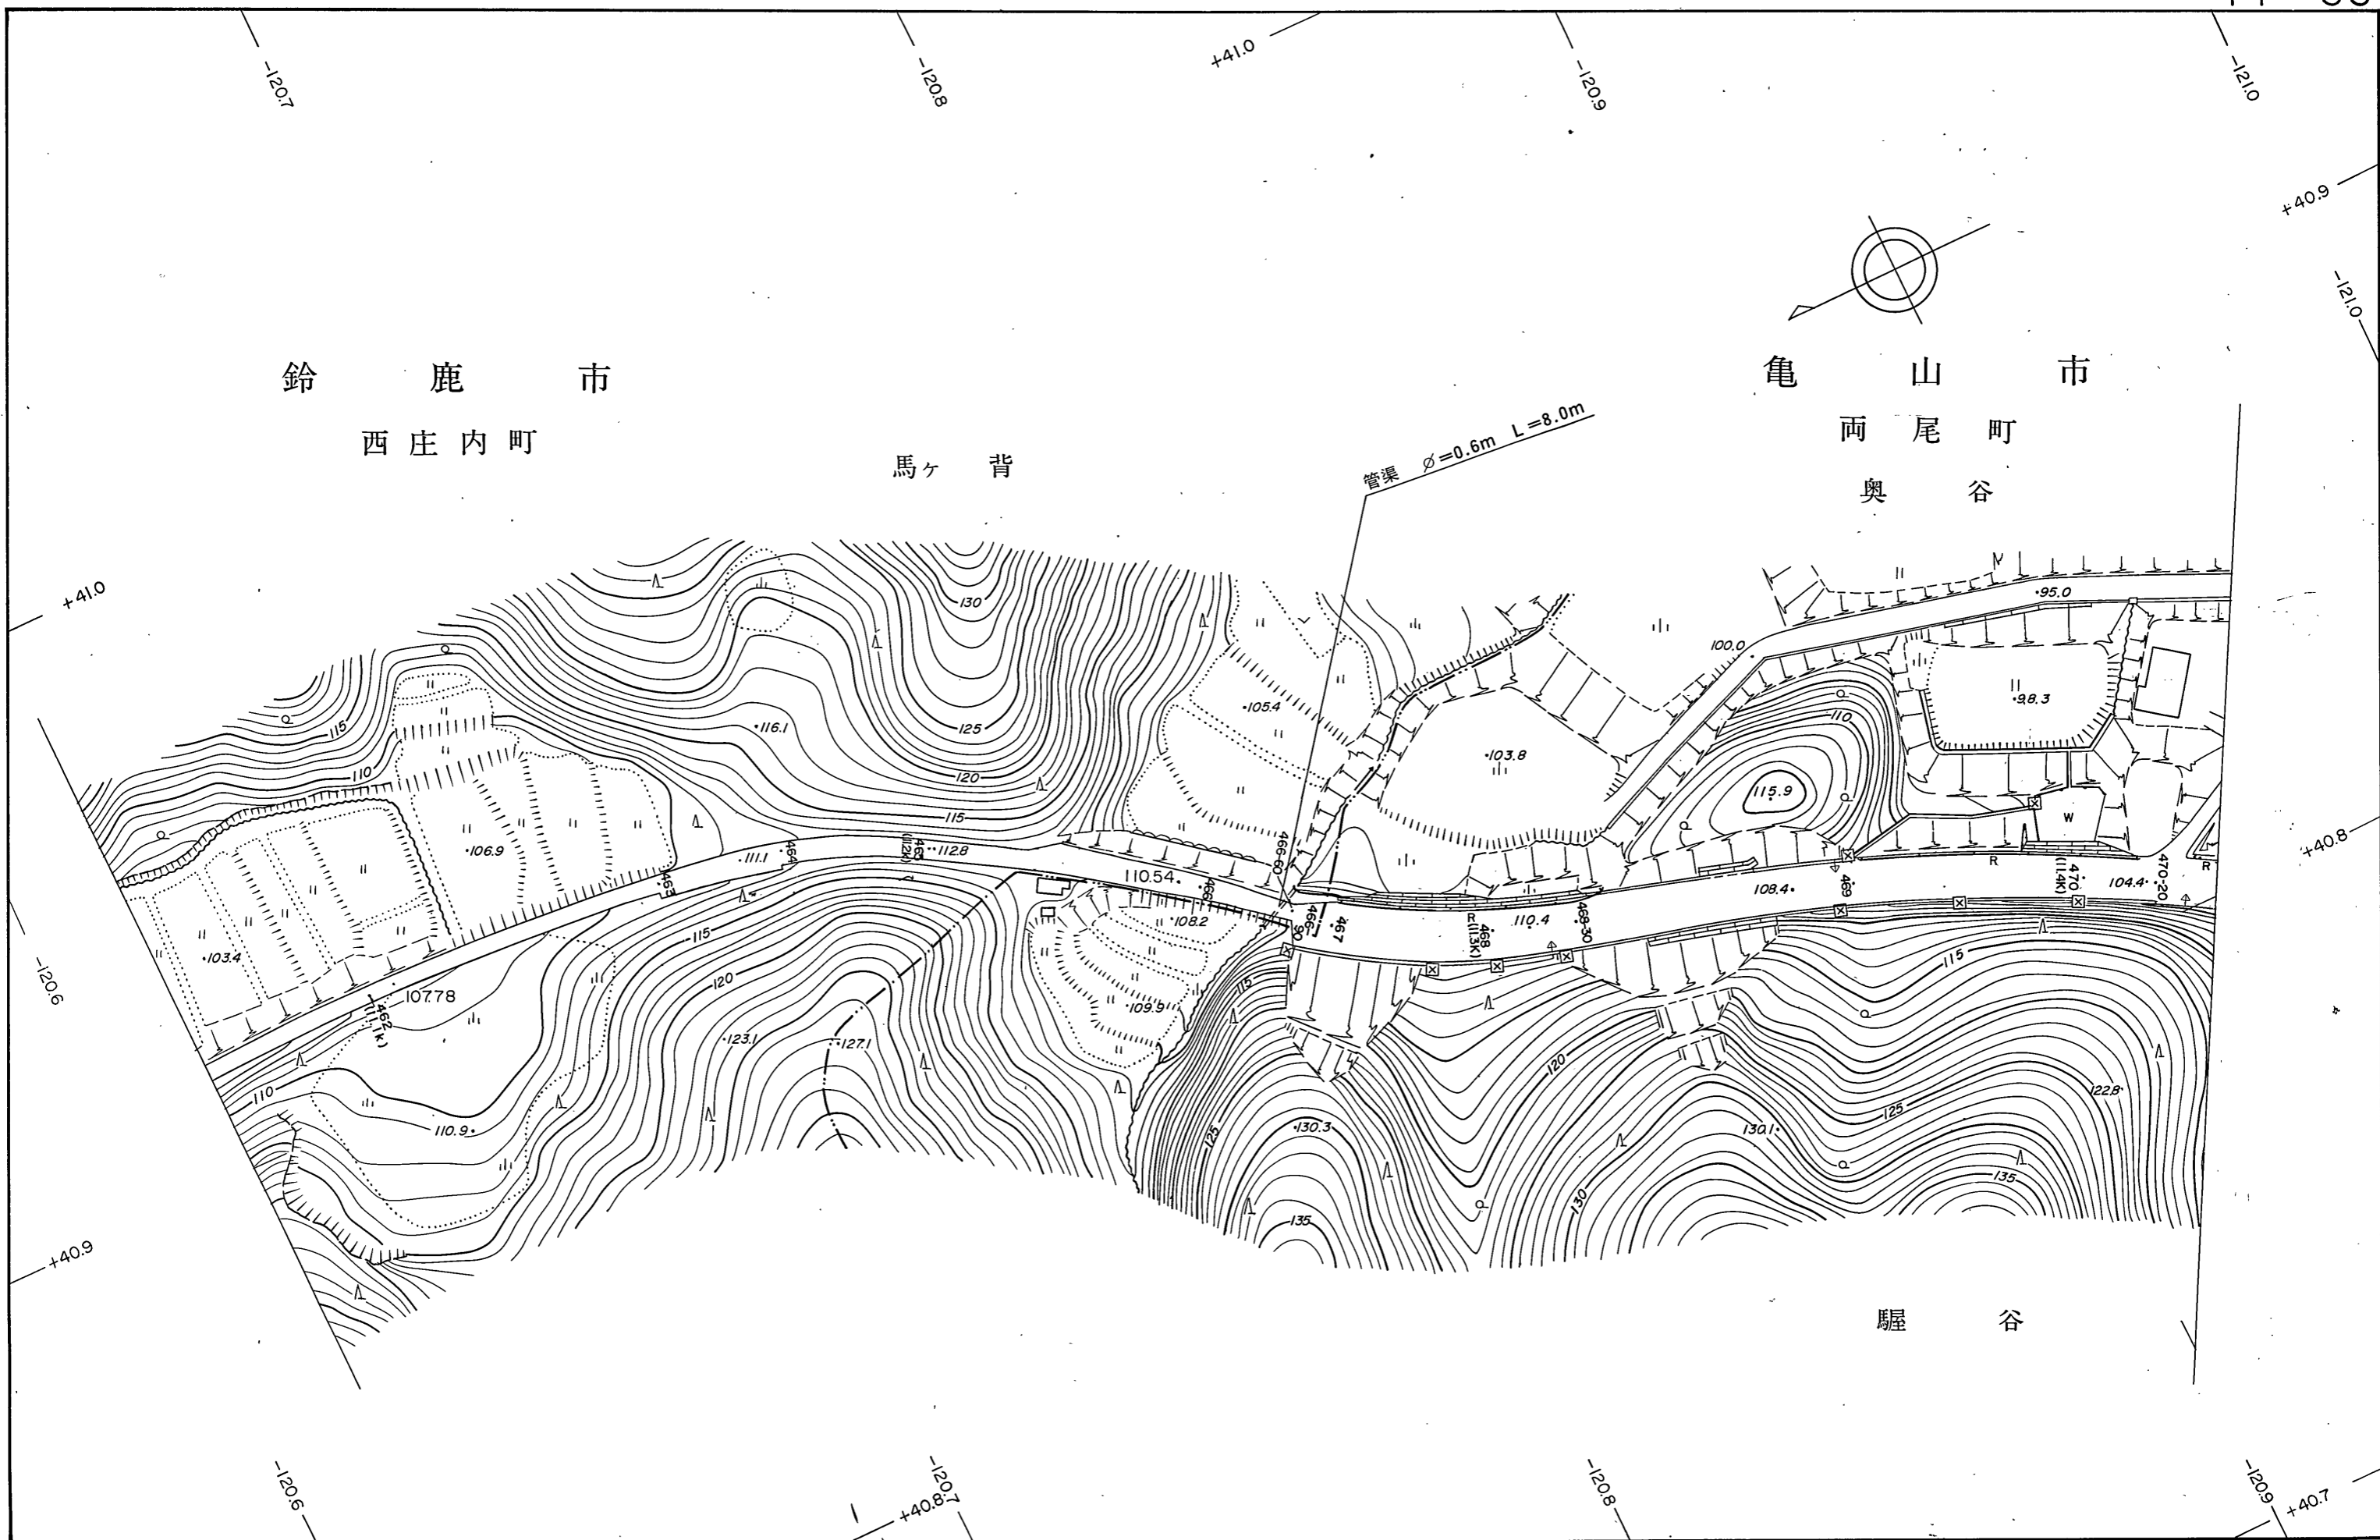

1 : 1,000