


函渠 B=2.0m XH=1.5m L=62.0m
関 山 市
関 町
木 崎
函渠 B=0.6m XH=0.6m L=16.0m

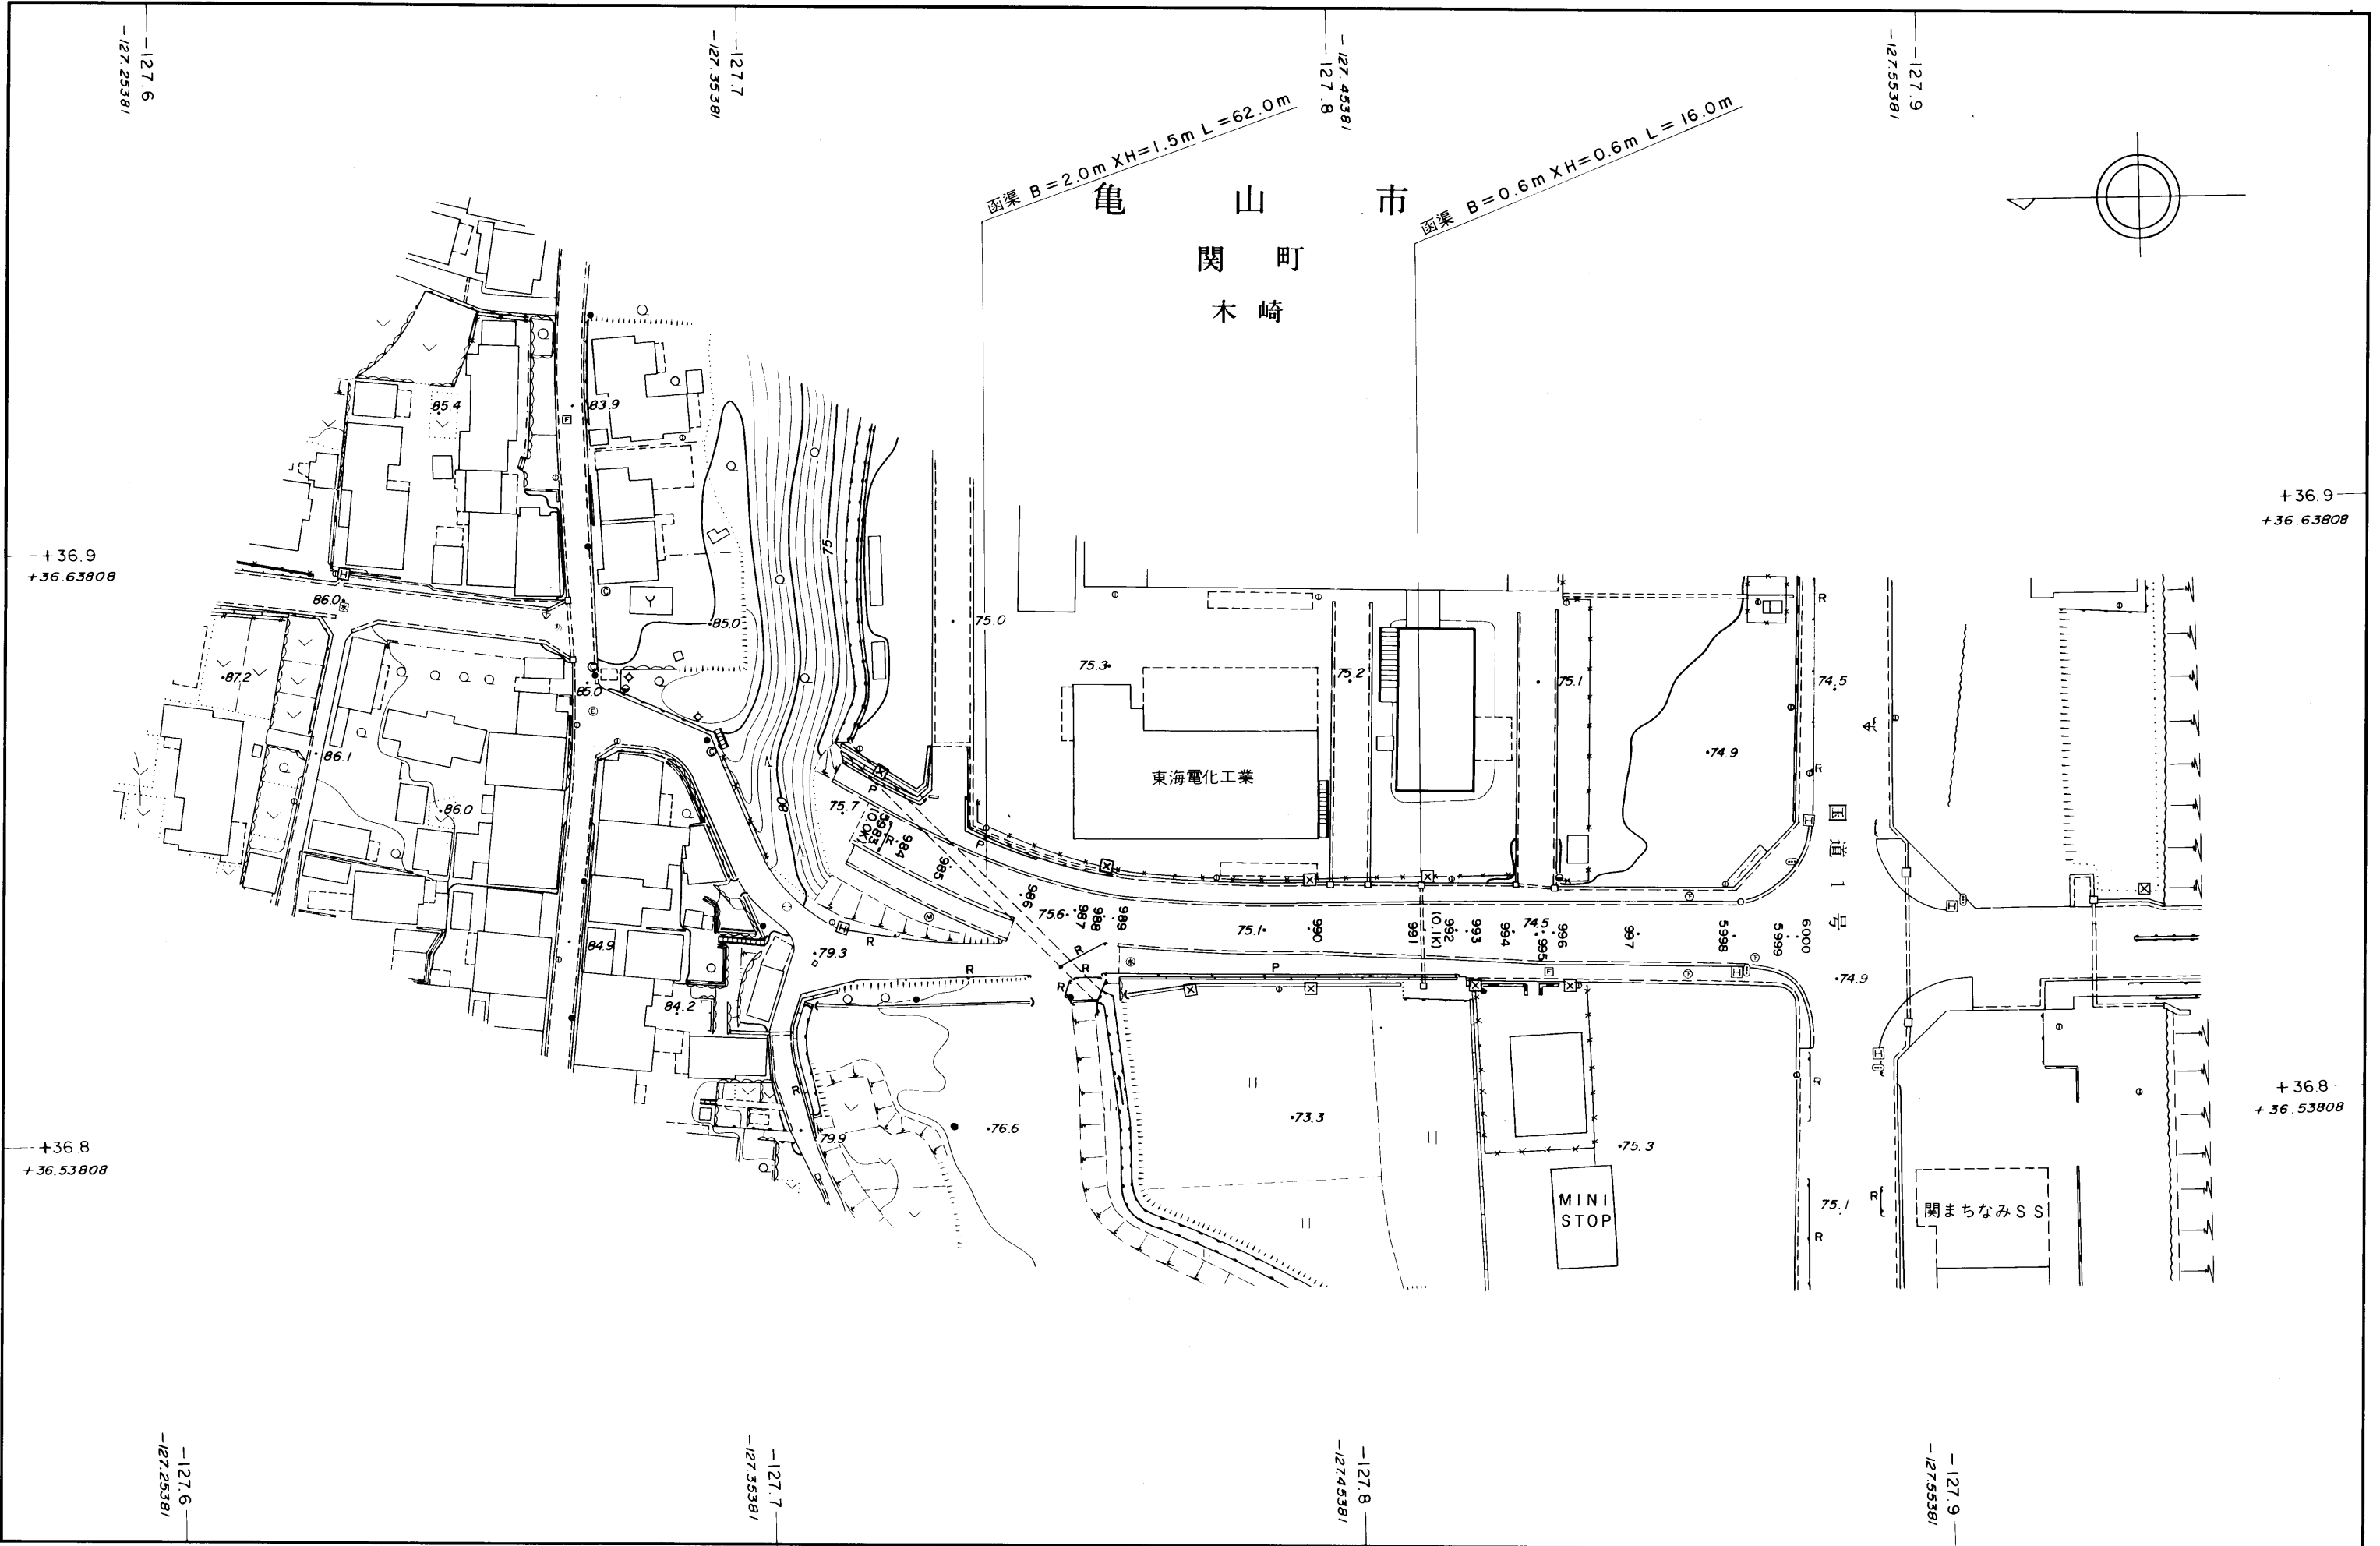

1:1,000