



鈴 鹿 市

函 渠 B0.3m×H0.4m L=4.2m

花 林

尼ヶ 橋

ひので
保育園

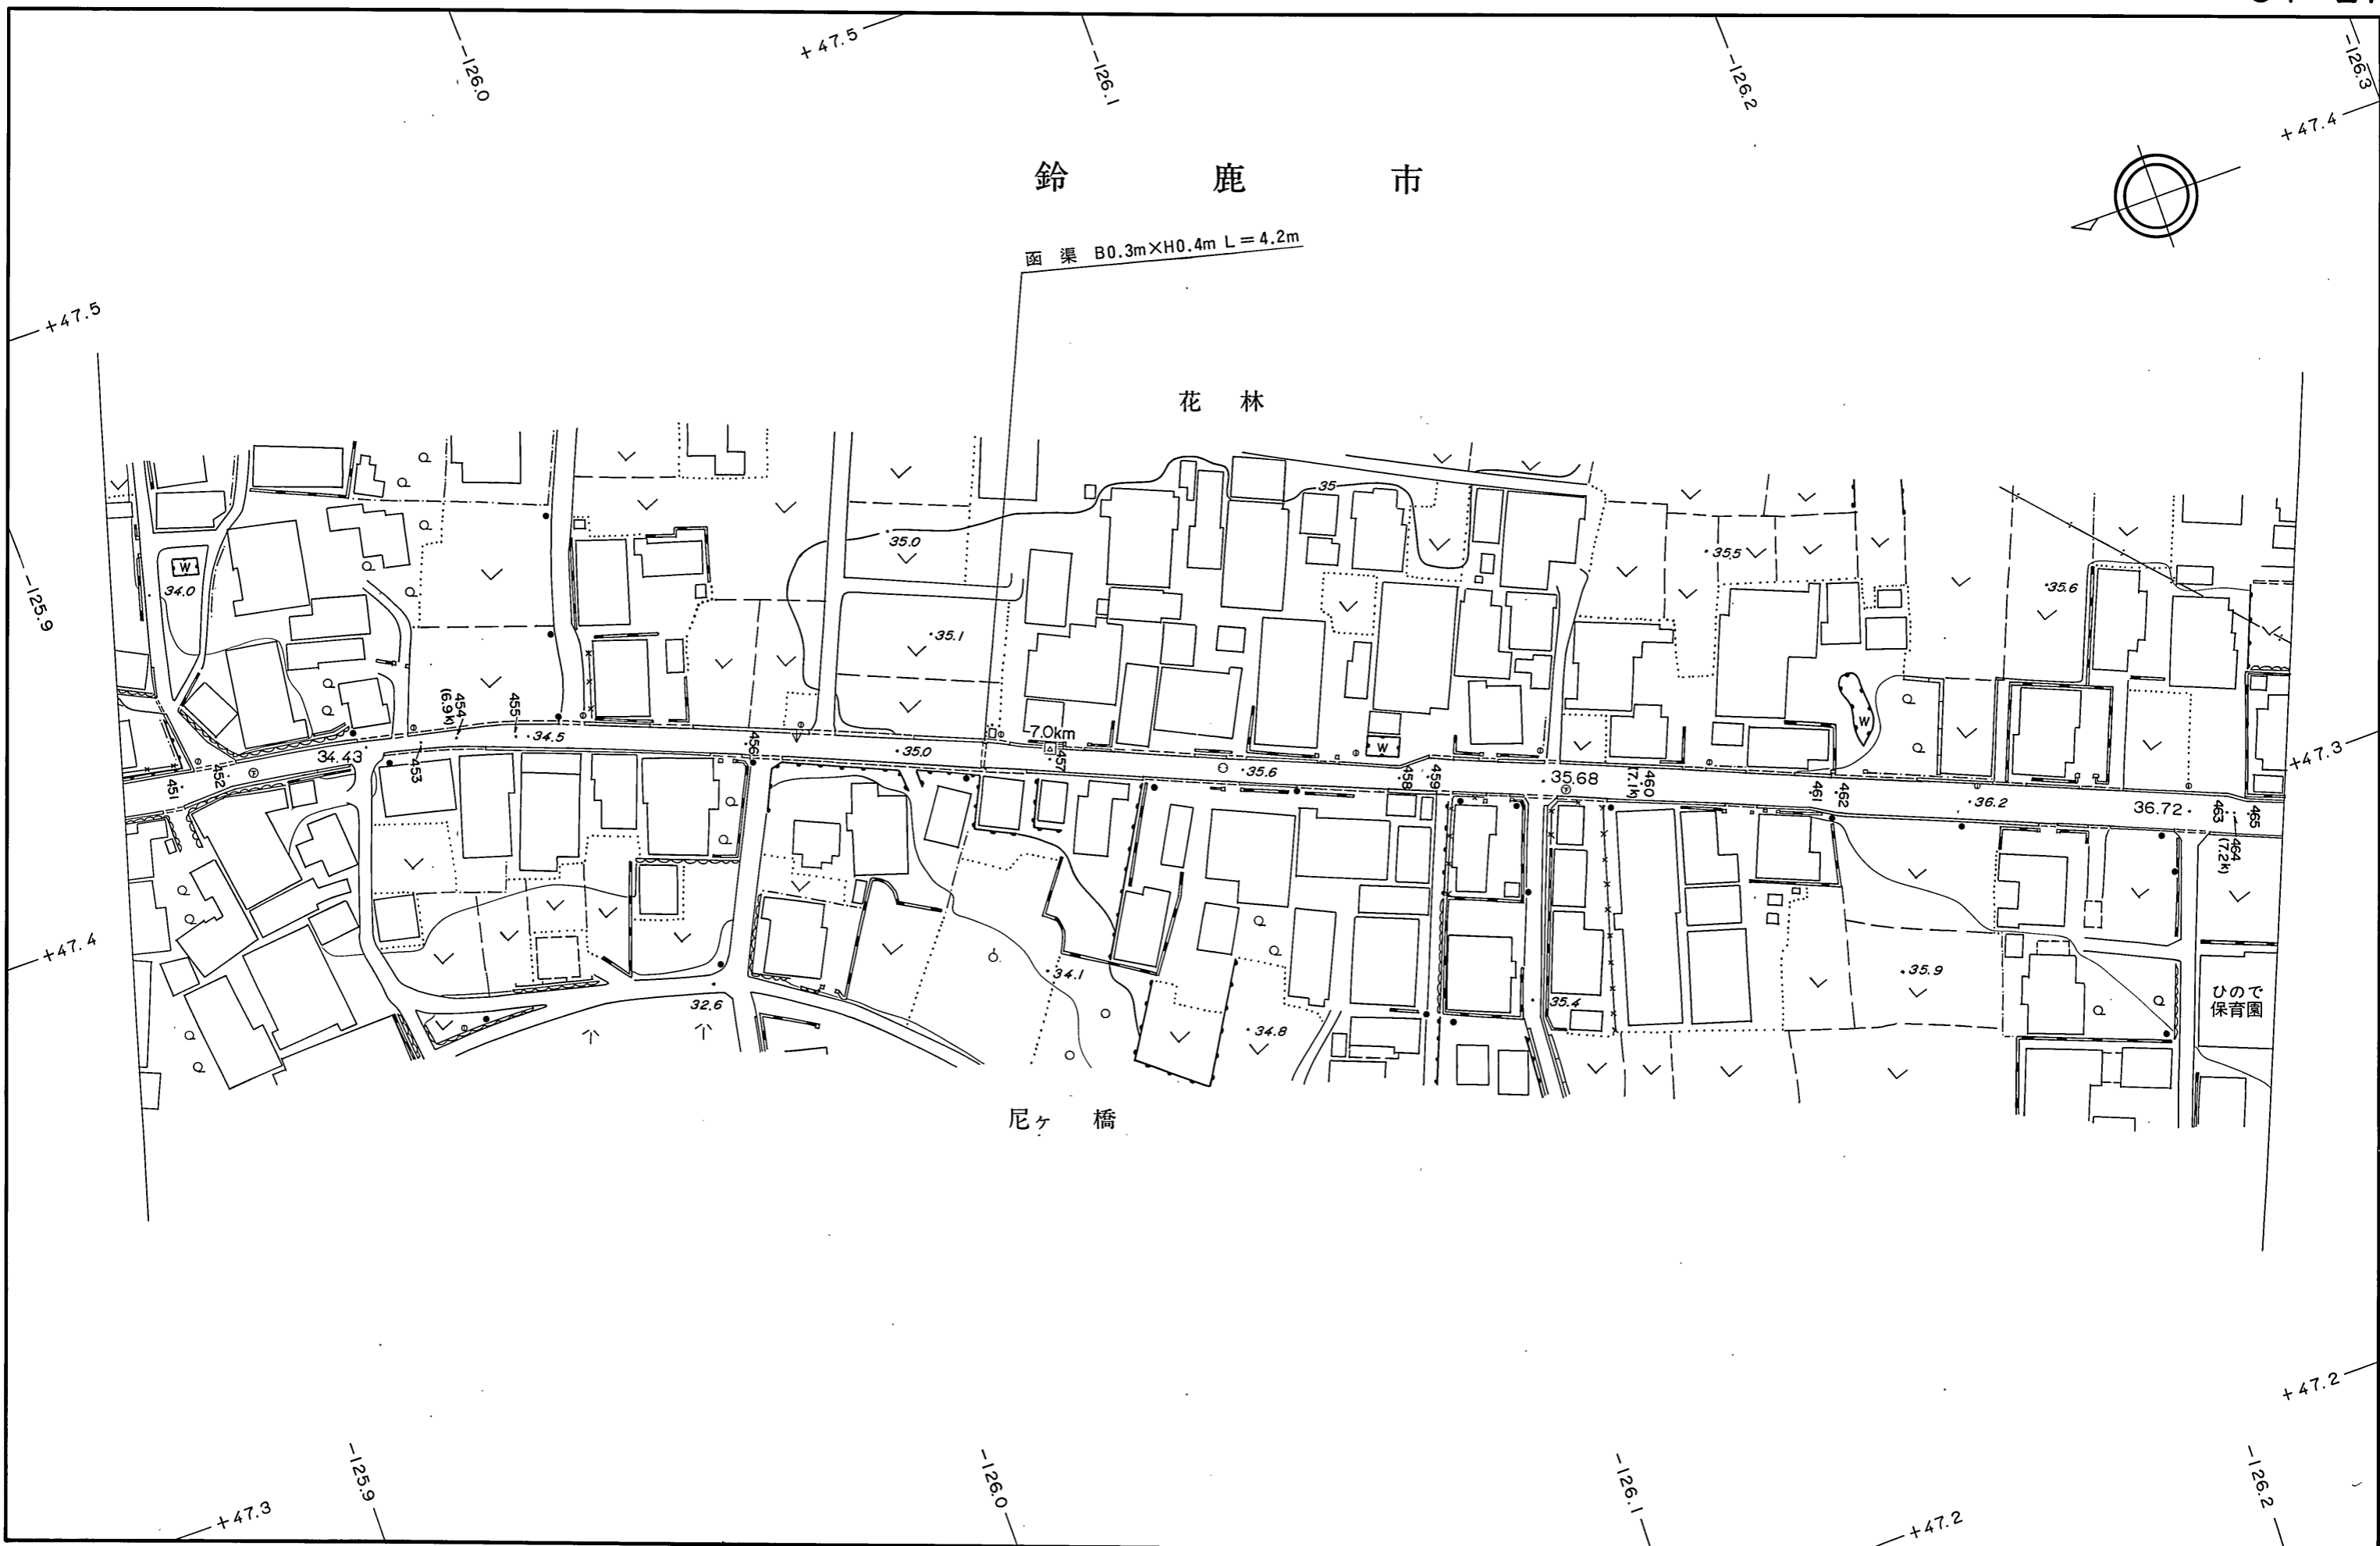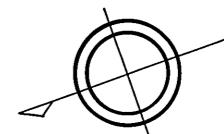

1 : 1,000