


鈴 鹿 郡

関 町

南 在 家

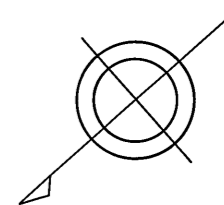


函渠 B2.0m×H2.0m L=27.0m

第4橋 L=3.0m W=7.2m  
(4.8k+35.2m)

函渠 B1.0m×H1.0m L=9.6m

函渠 B3.0m×H1.0m L=25.0m

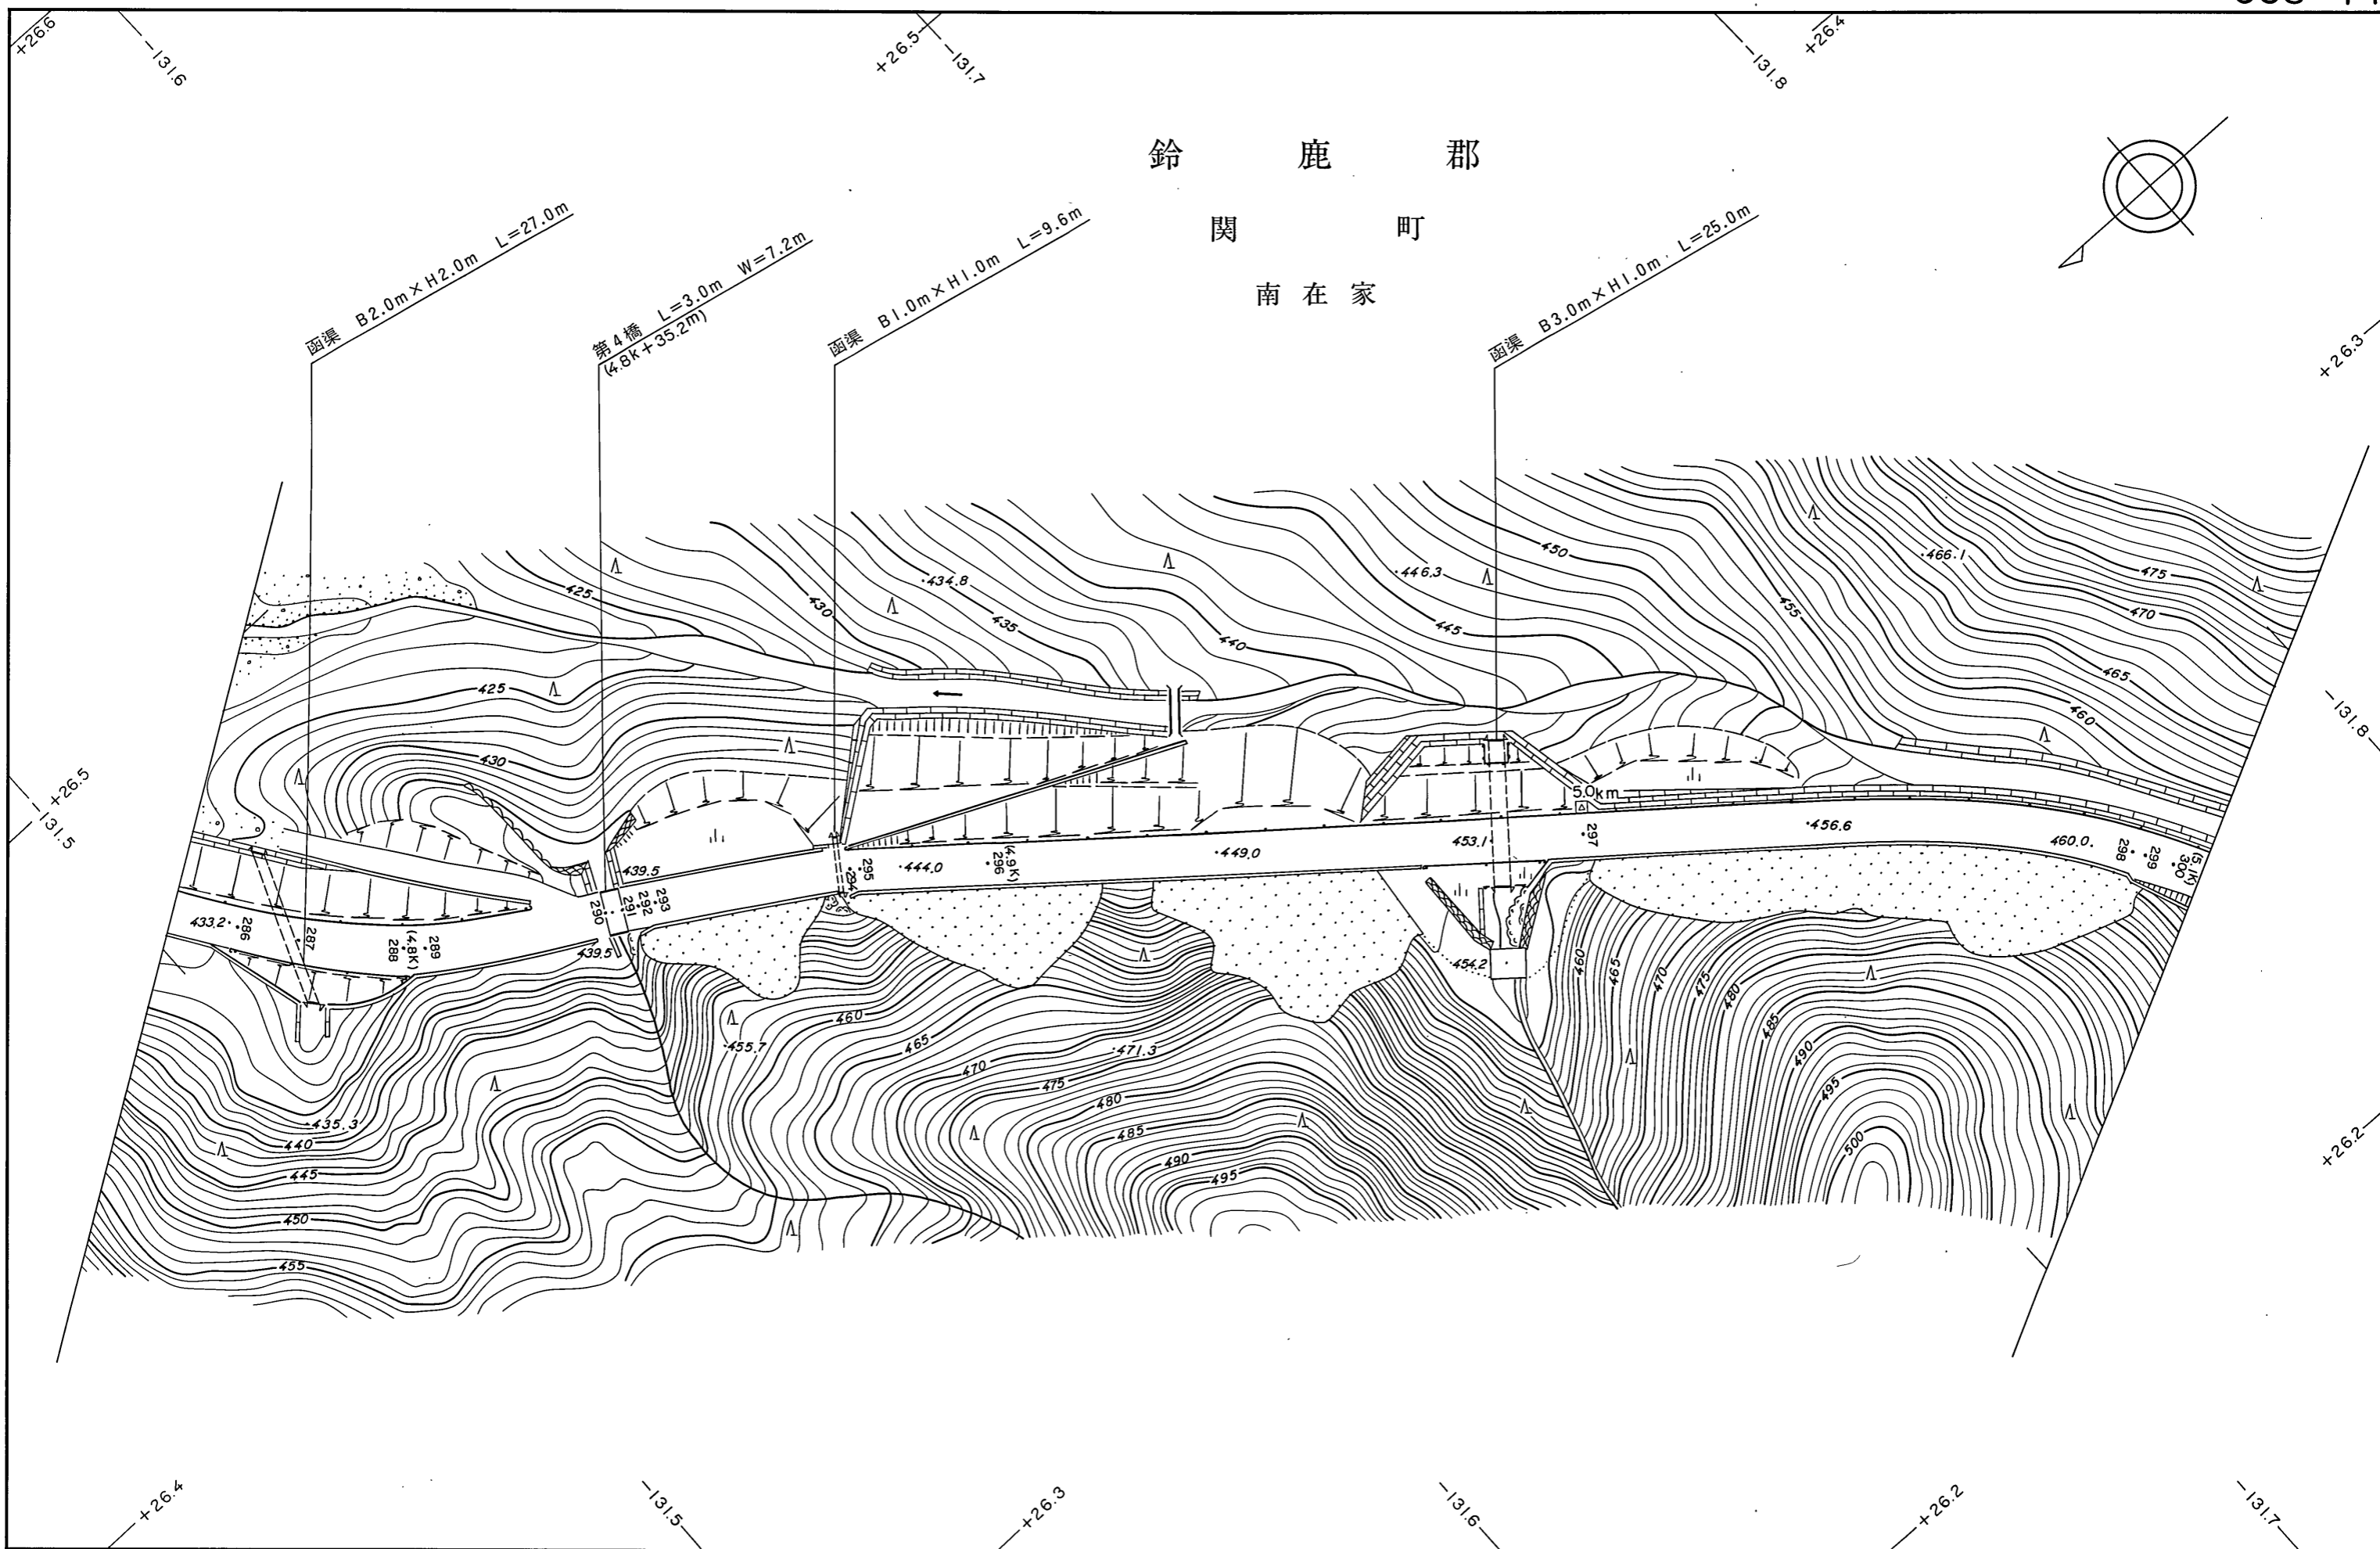

1 : 1,000