


龜 山 市

布 気 町

福 良 沖

鍛 冶 屋 瀬 古

鍛 冶 屋 瀬 古

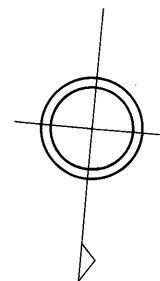


管渠  $\phi=0.6m$   $L=14.0m$

管渠  $\phi=0.3m$   $L=14.5m$

管渠  $\phi=0.6m$   $L=15.4m$

管渠  $\phi=1.0m$   $L=17.0m$

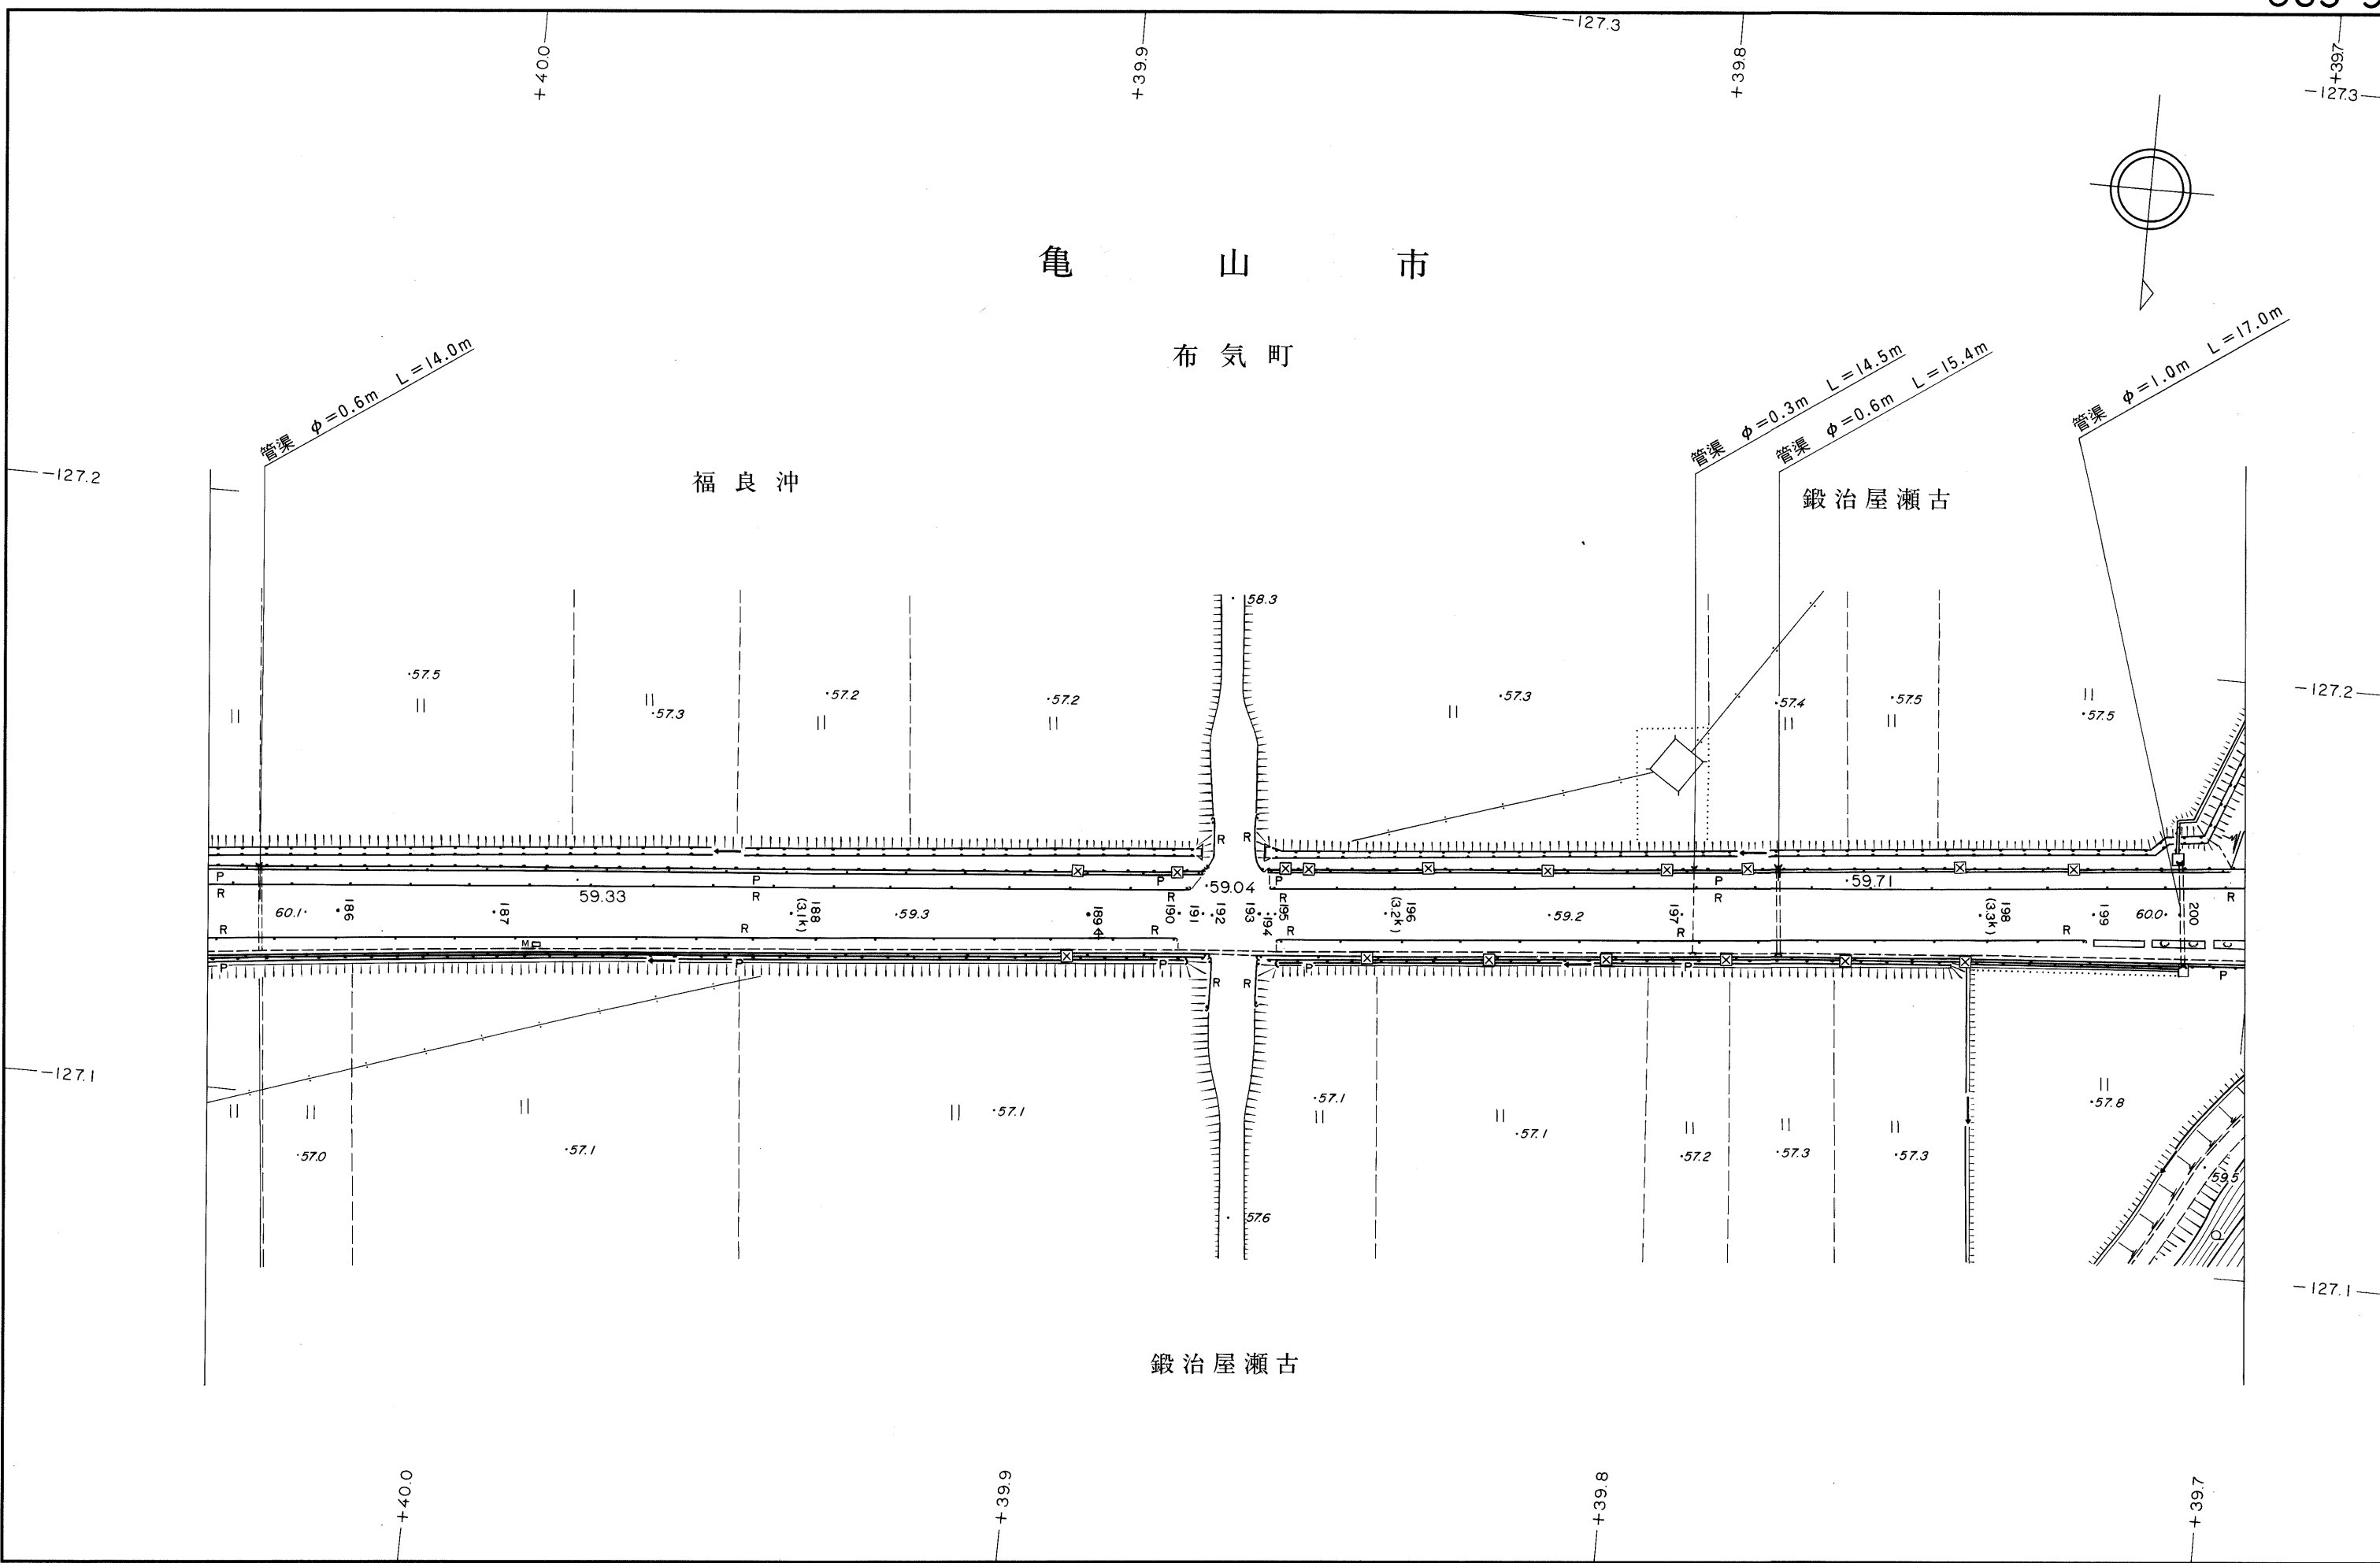

1 : 1,000