


亀山市  
阿野田町


直渠  $B=1.0m \times H=1.0m L=10.5m$

管渠  $\phi=0.3m L=18.0m$   
管渠  $\phi=0.3m L=19.2m$

管渠  $\phi=0.3m L=15.2m$

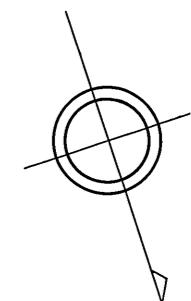

42.1  
128.9

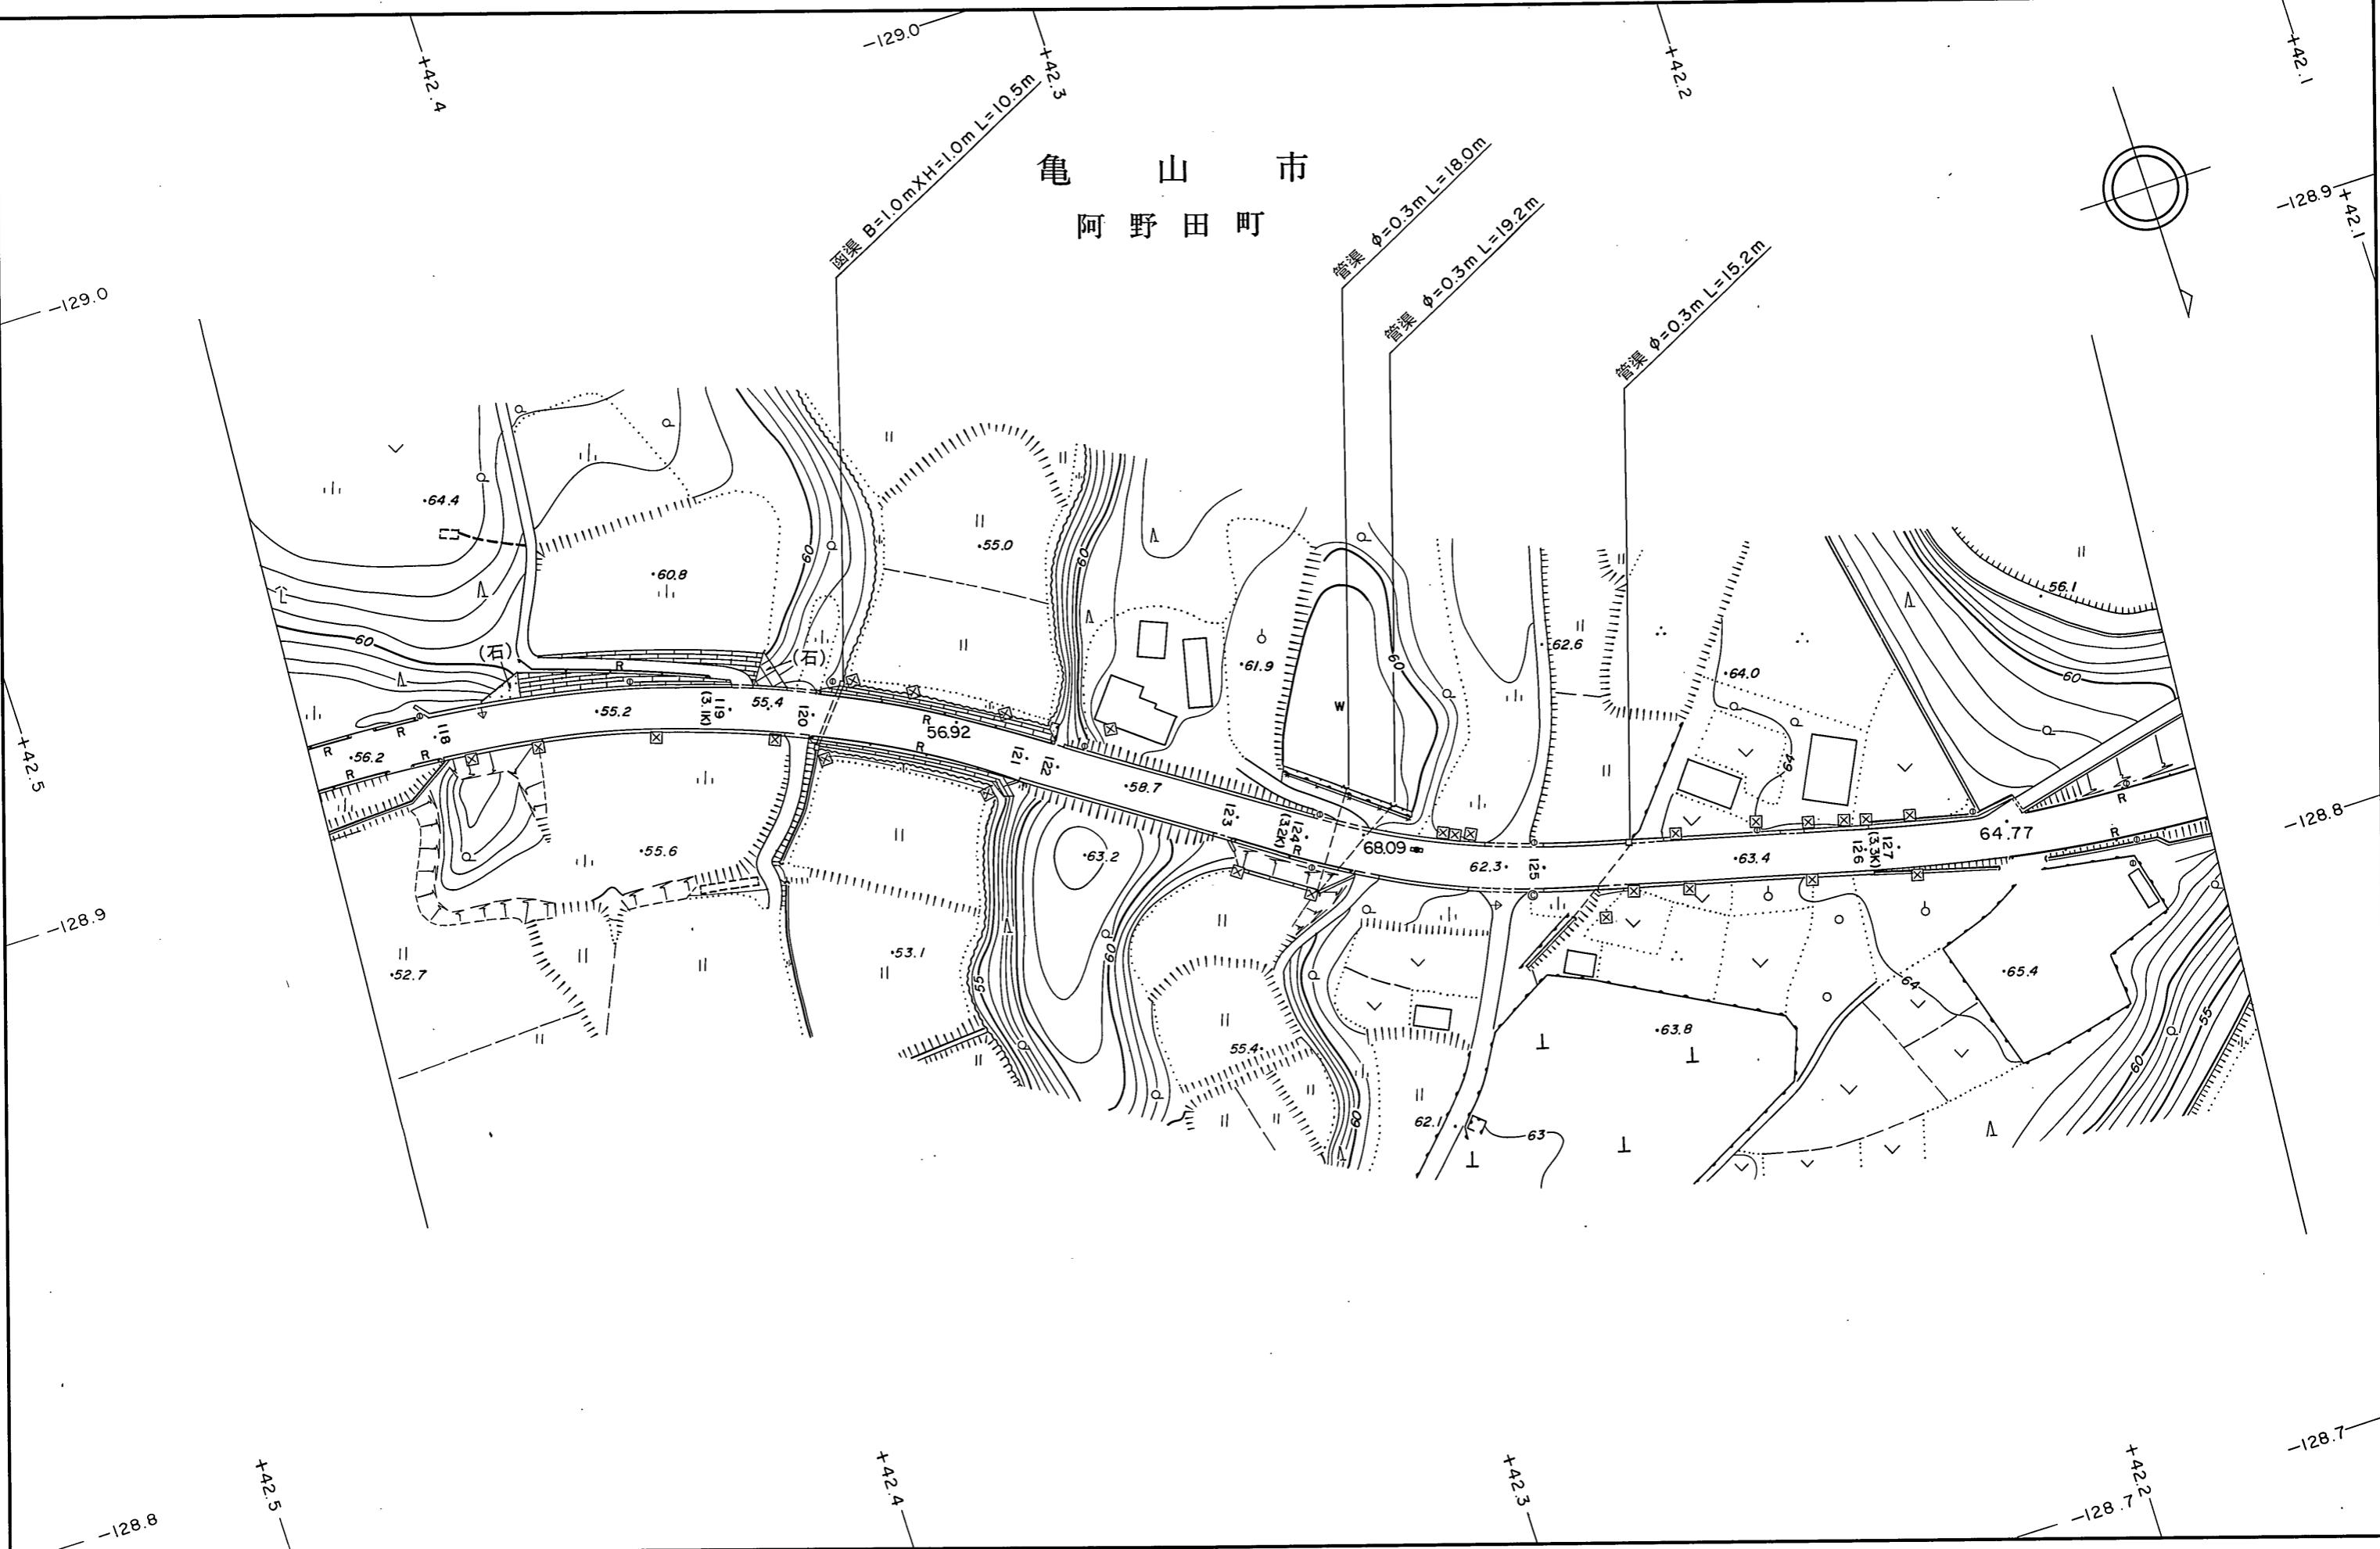

1 : 1,000

(平. 7. 3 現在) 三重県