
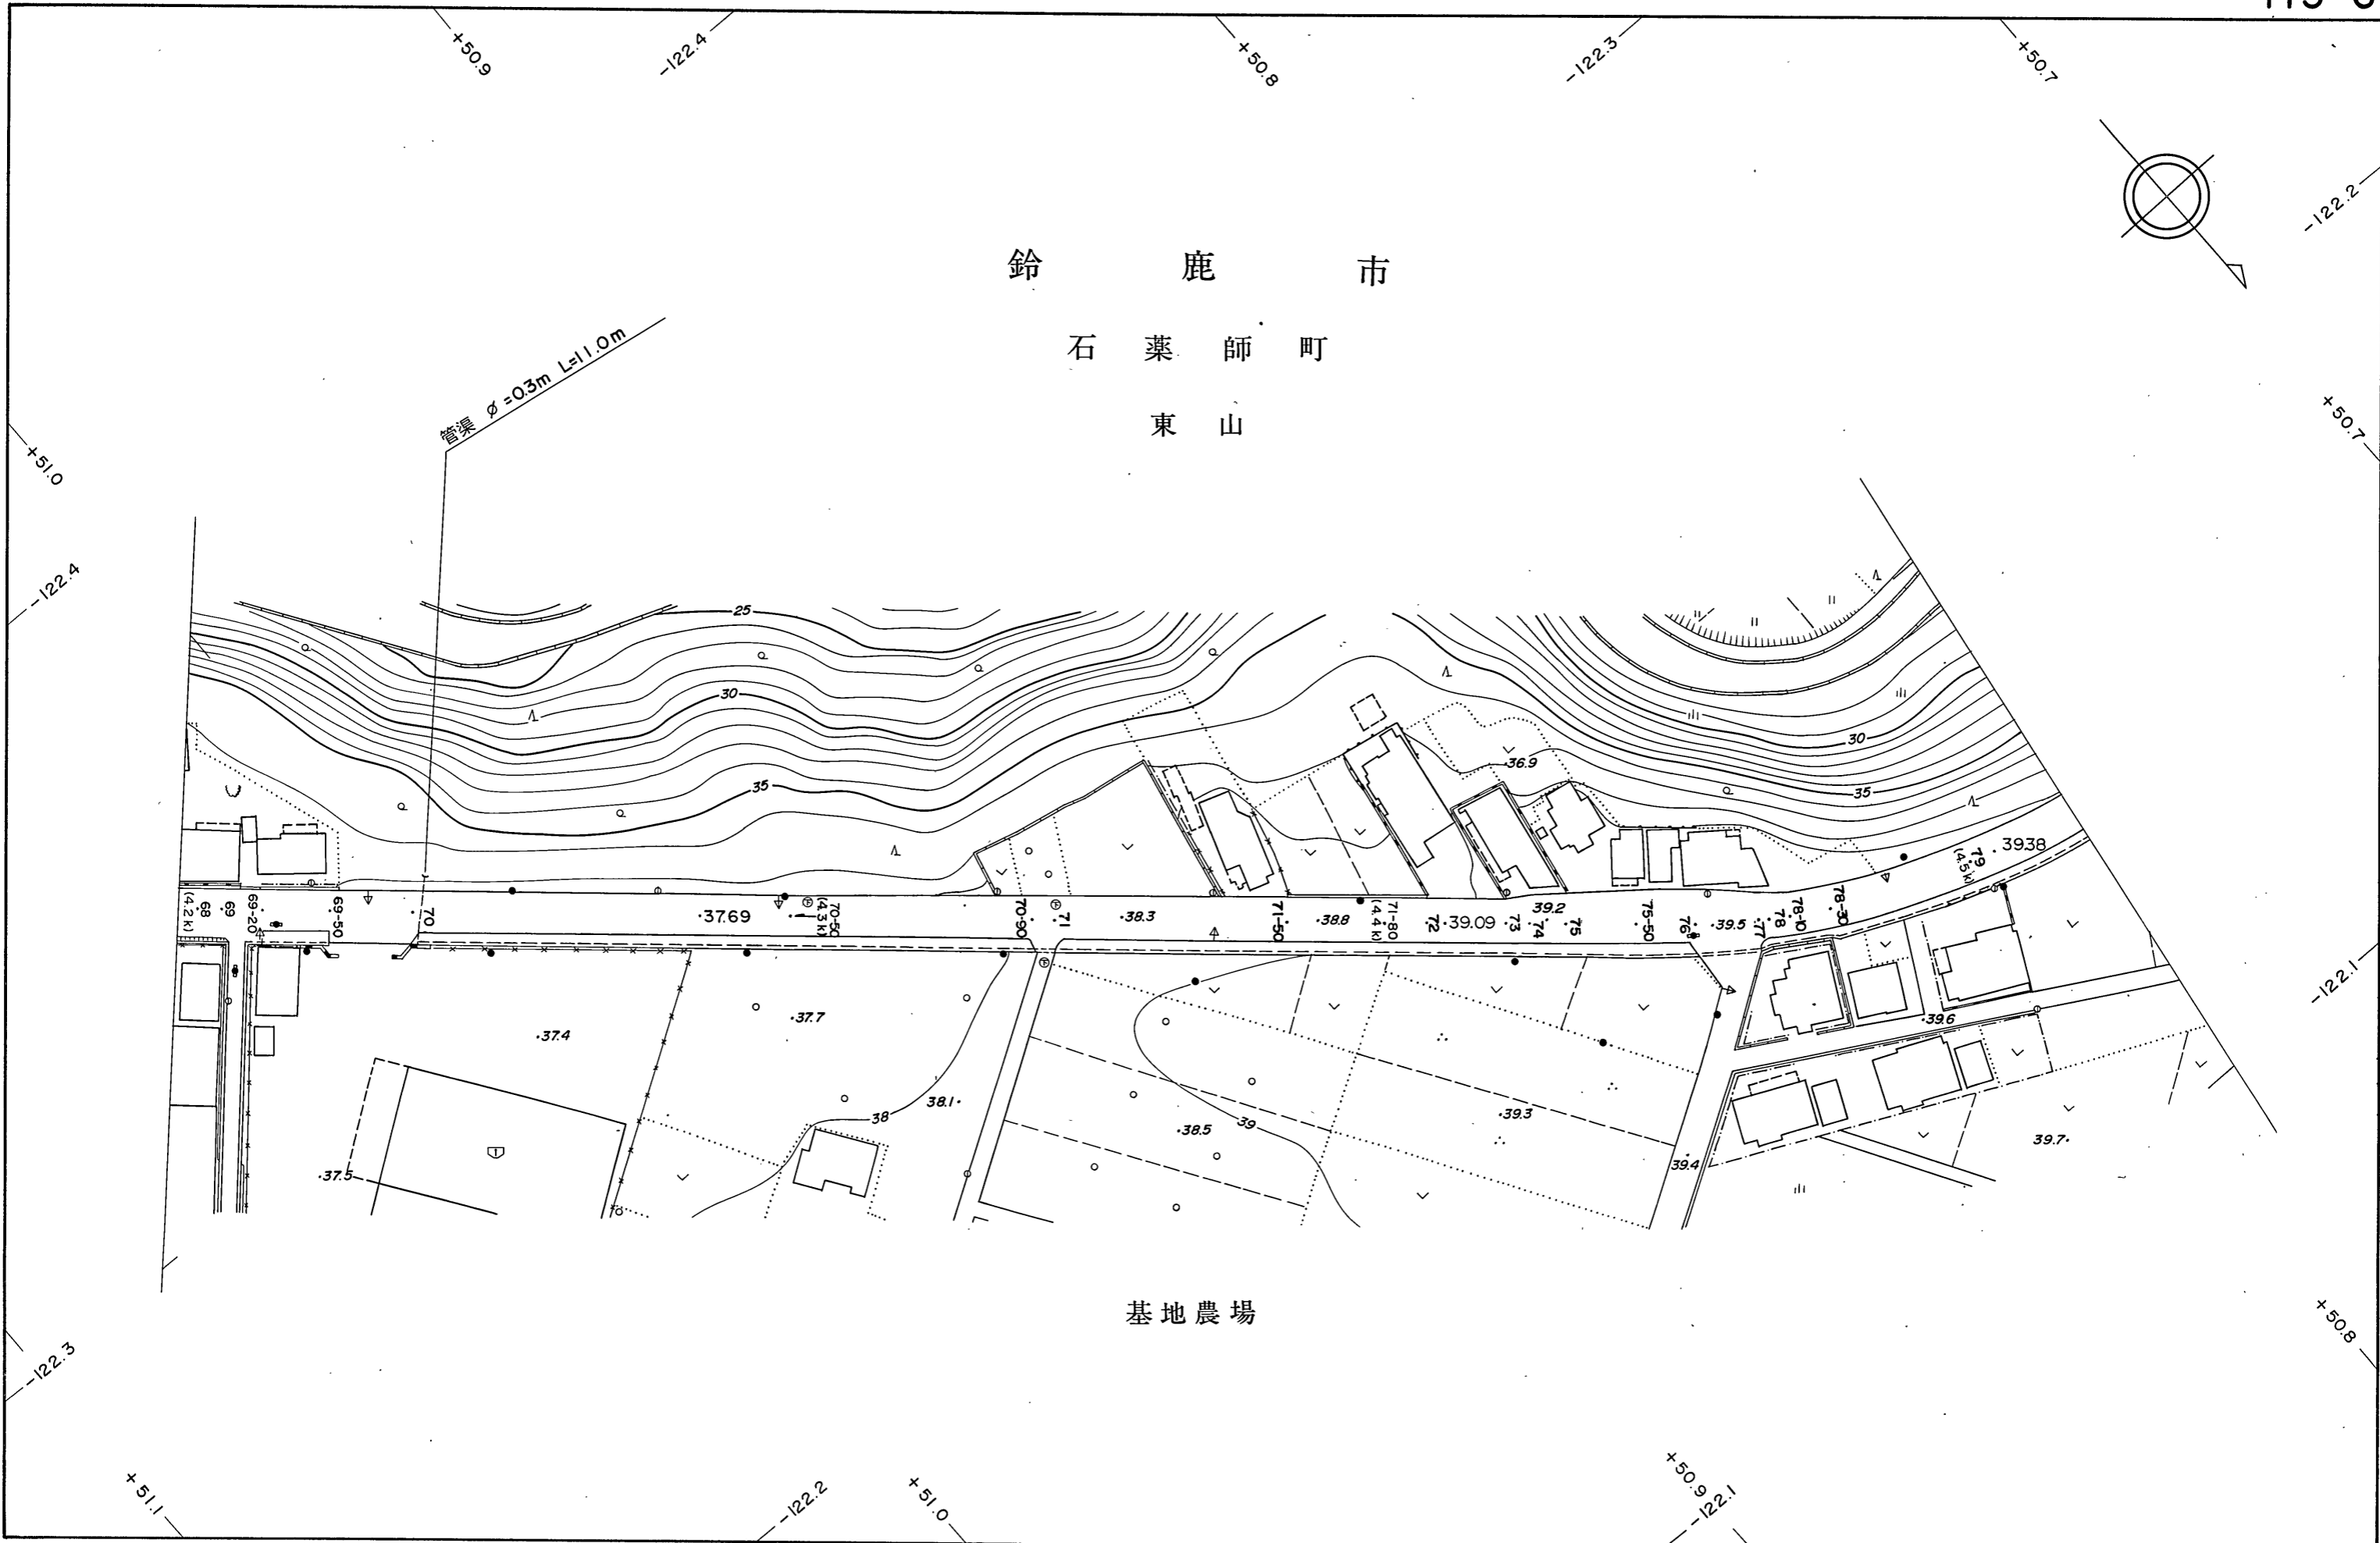


鈴 鹿 市

石 薬 師 町

東 山

管渠  $\phi=0.3m$   $L=11.0m$

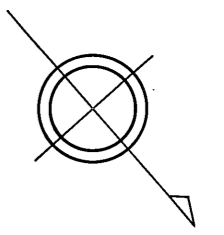

基地農場

1 : 1,000