
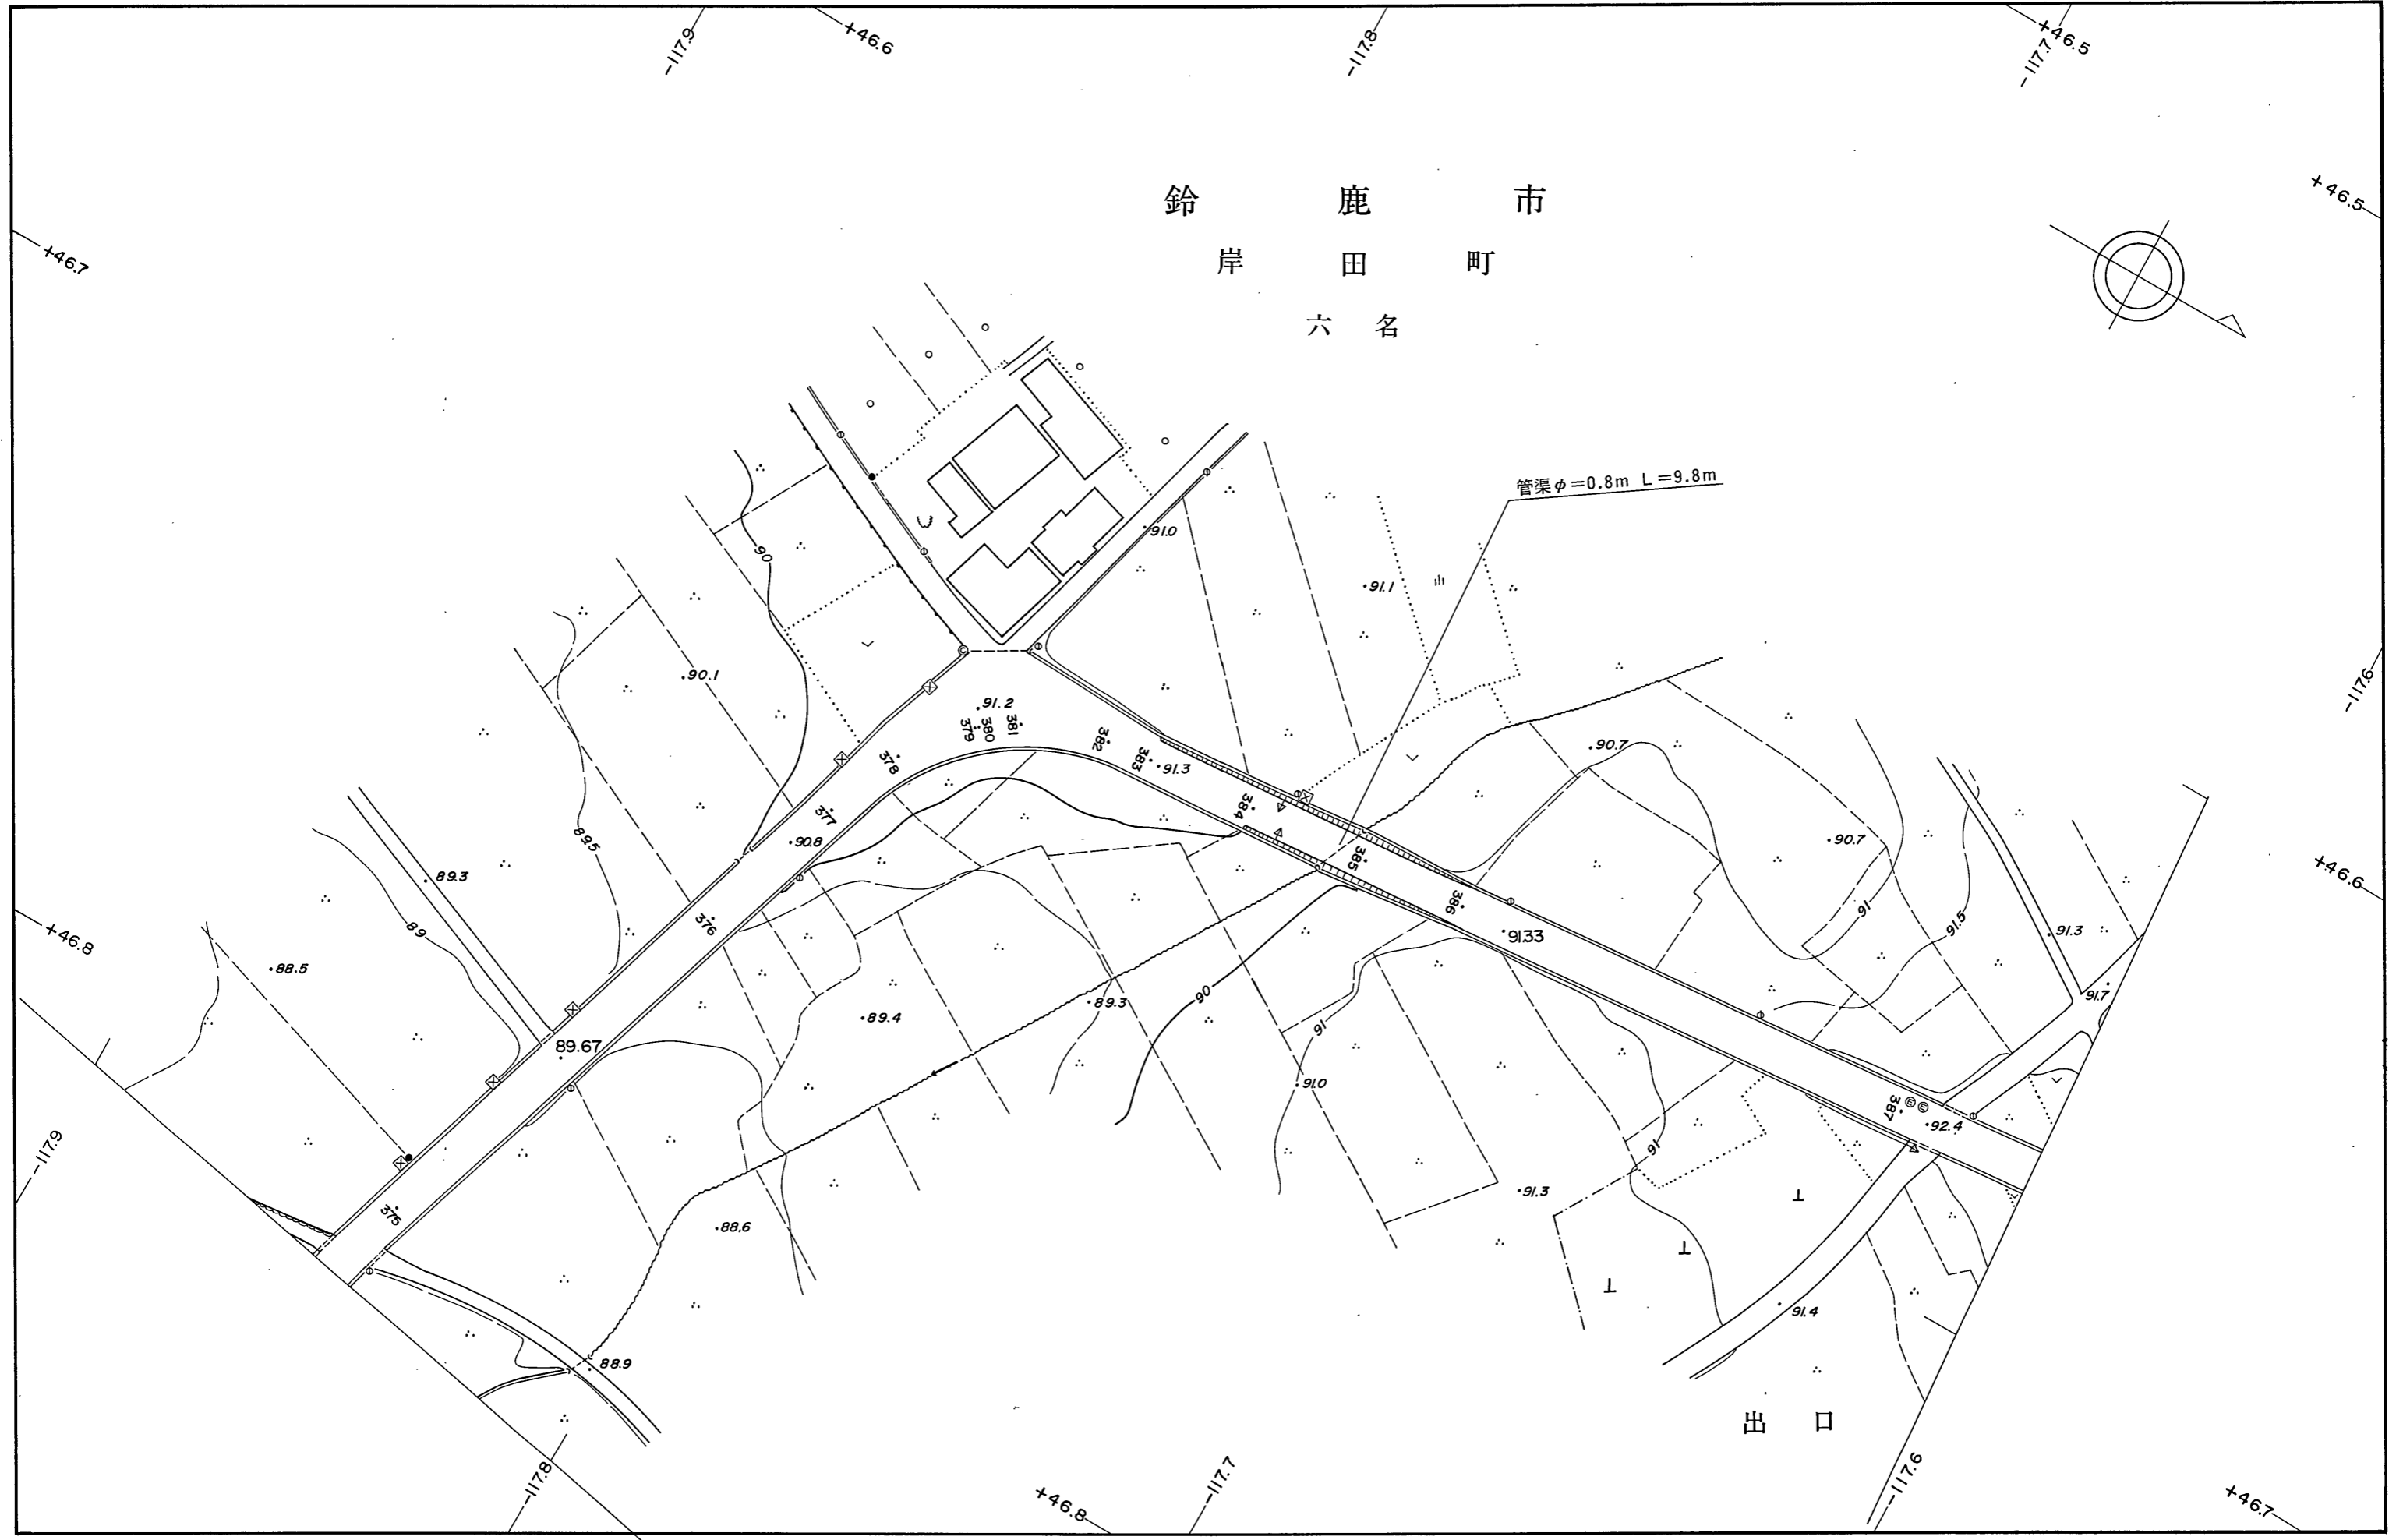


鈴鹿市
岸田町
六名

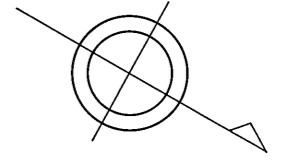

管渠φ=0.8m L=9.8m

出口

1:1,000