

龜 山 市

羽 若 町

北 町

樋 口


中 村

小 脇

管渠 $\phi=0.8m$ L=36.4m

函渠 B0.6m x H0.6m L=8.2m

八幡橋 L=28.6m W=8.5m

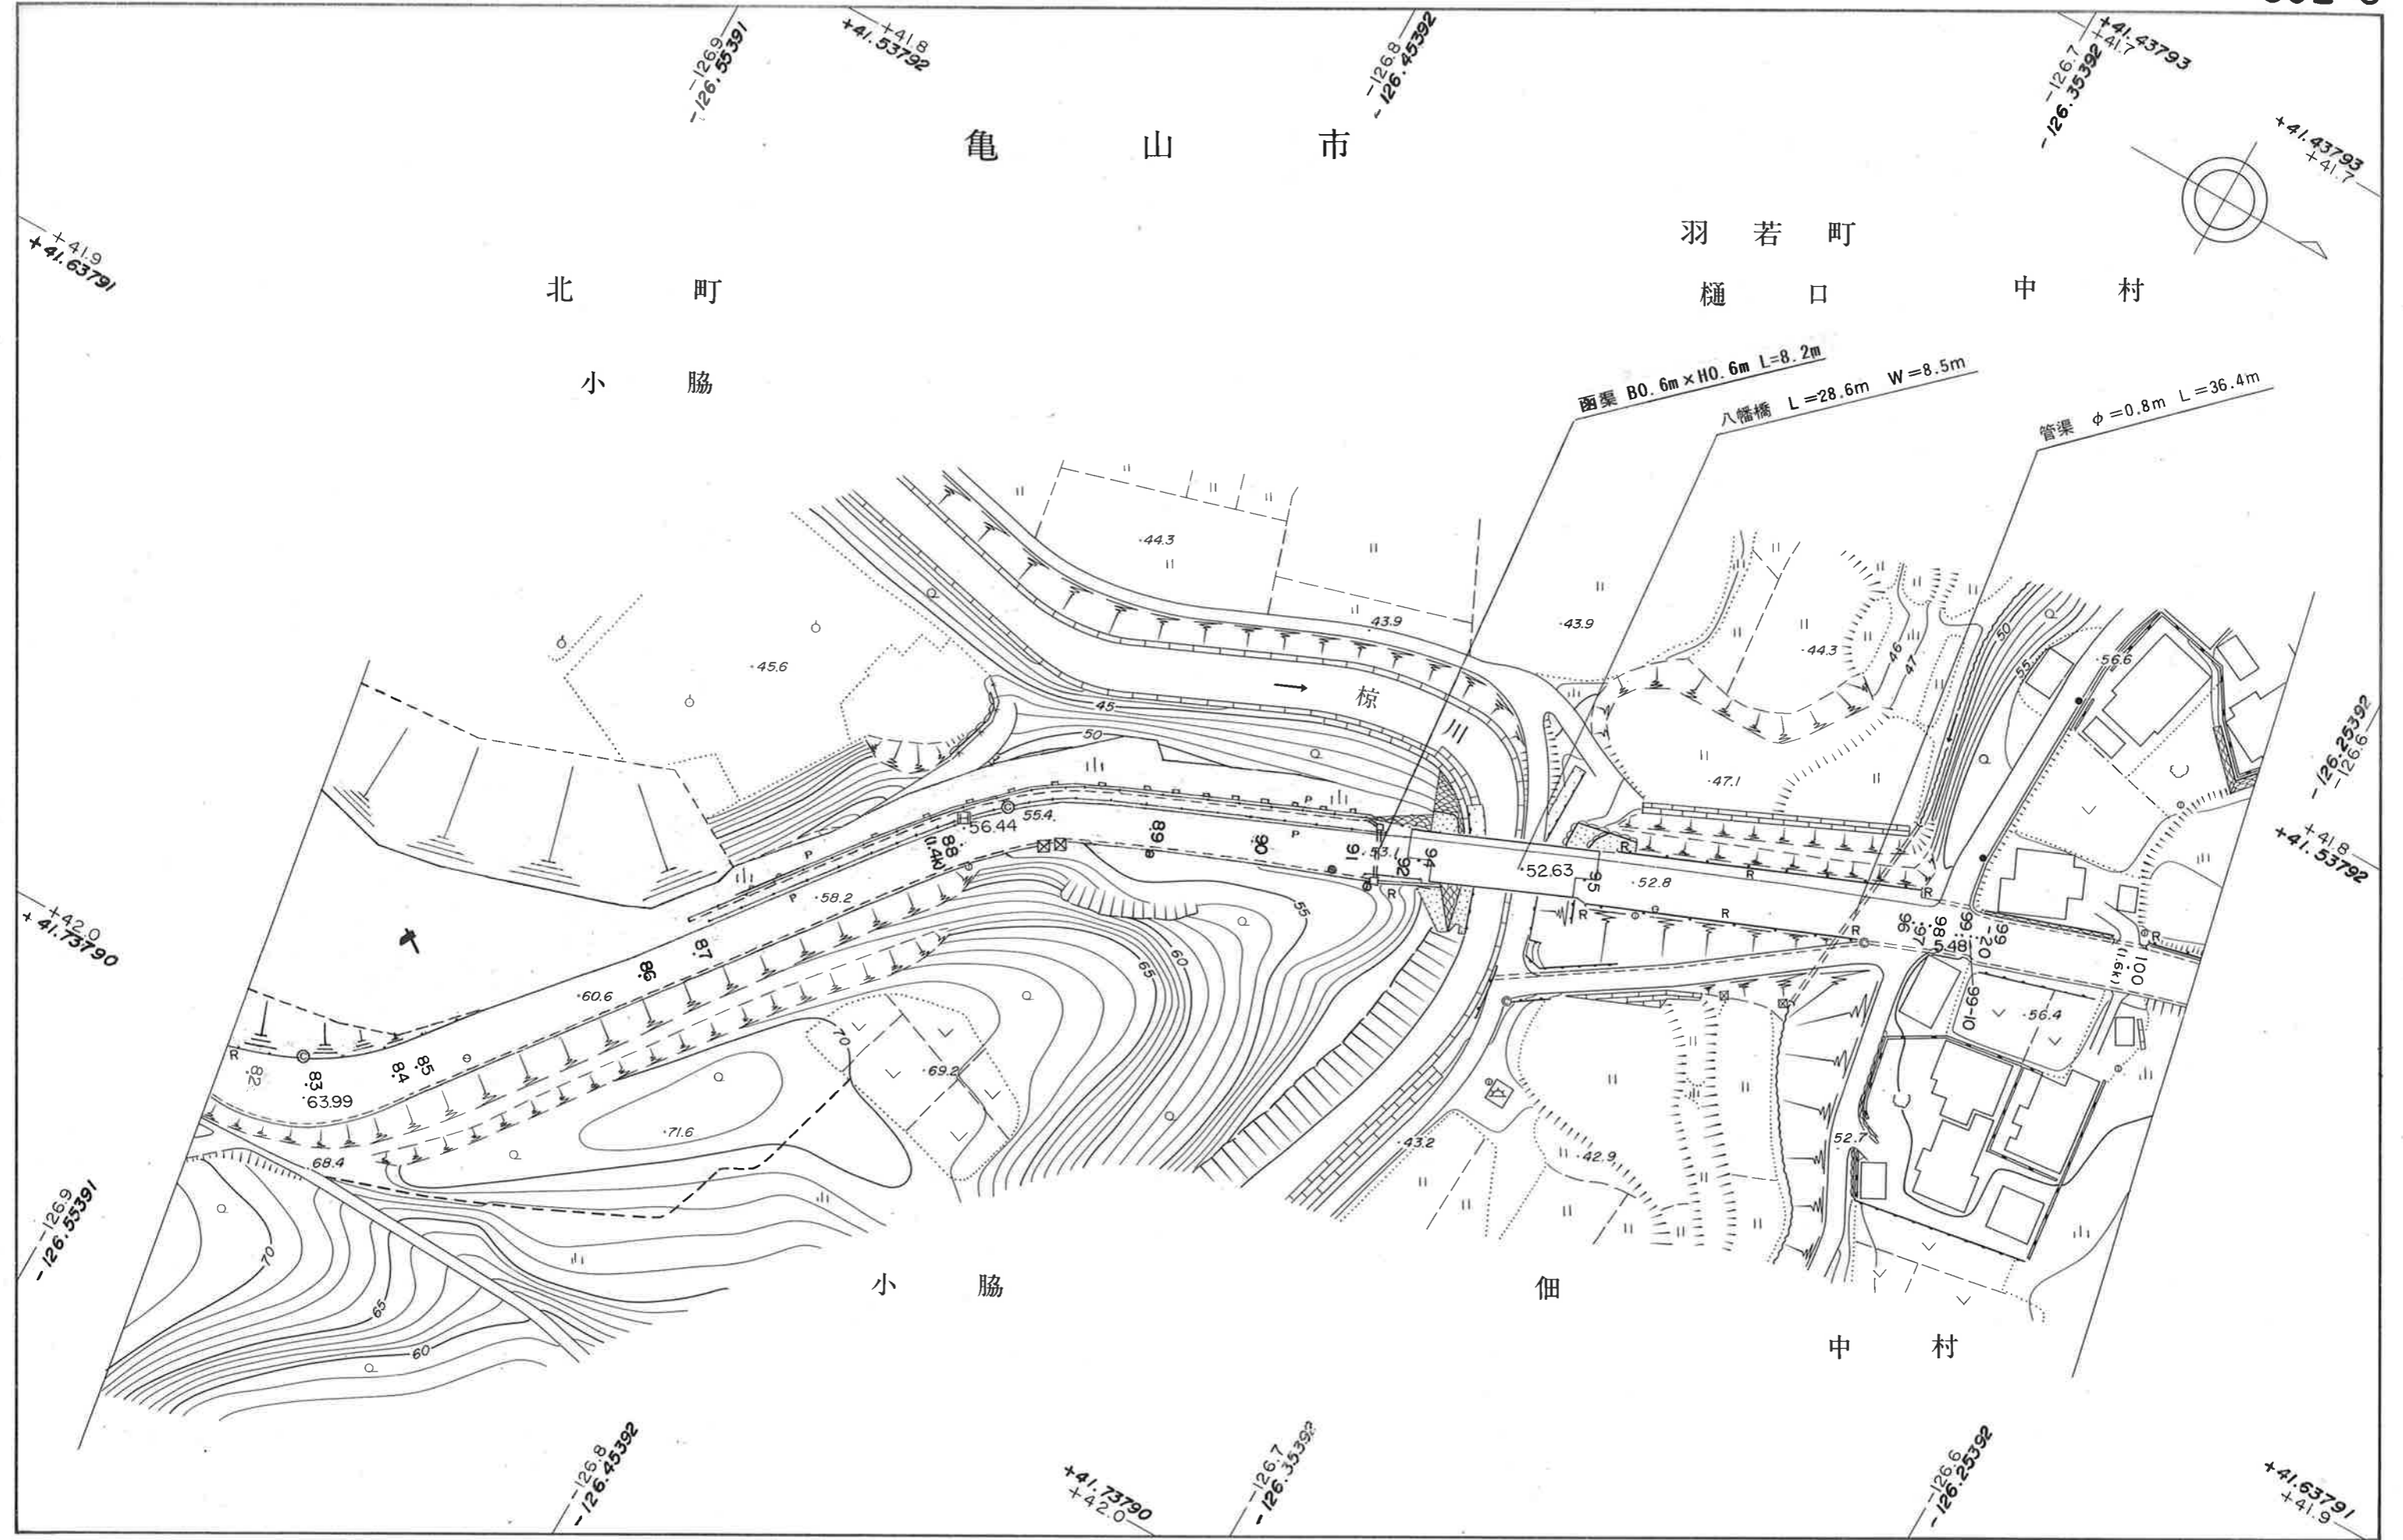

1 : 1,000