


鈴 鹿 市

下 大 久 保 町

西 大 清 水

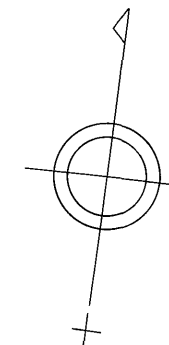


函 渠 80.6m X H0.6m L=12.1m

久 間 田 工 業 所

大 池

石 薬 師 町

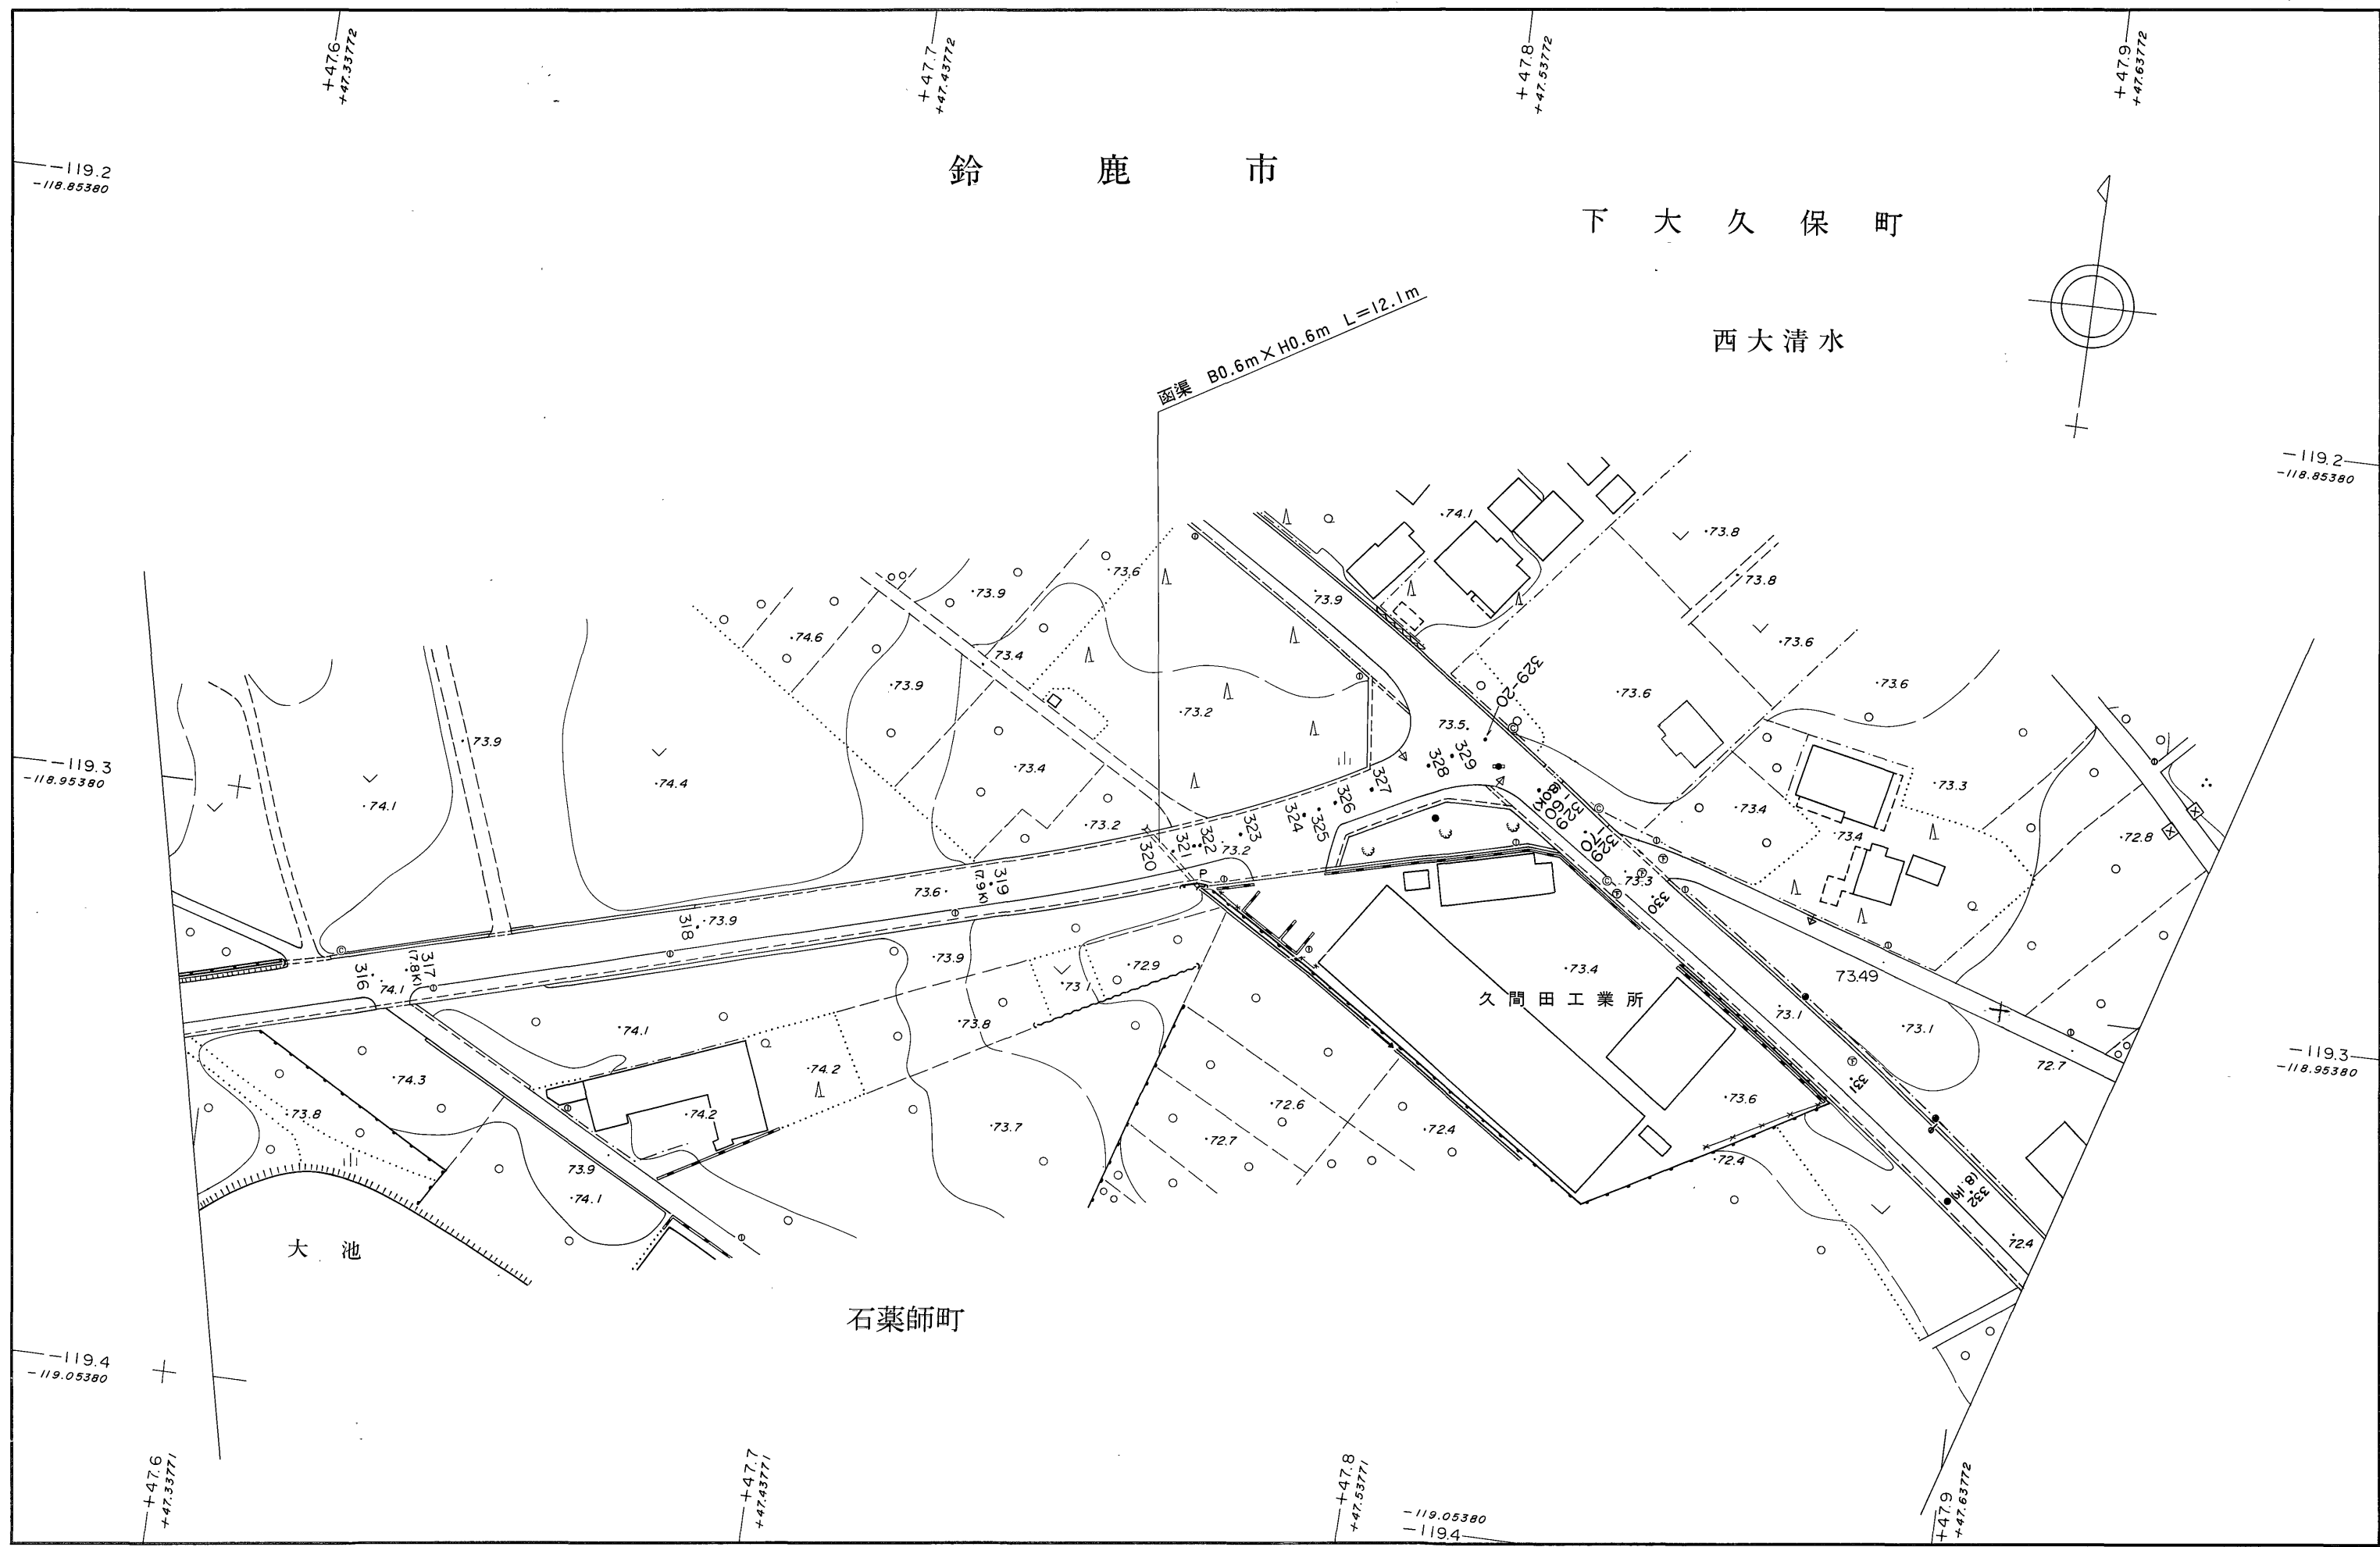

1 : 1,000