

龜山市


川崎町

伴正寺

辺法寺町

北山

高原

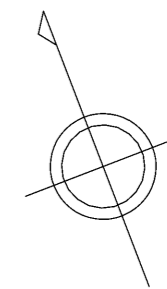

切通橋 L=18.0m W=11.1m
(0.9k+55.5m)

管渠φ=0.3m L=9.5m

管渠φ=0.3m L=9.6m

管渠φ=0.3m L=9.2m

管渠φ=0.3m L=9.2m

43

43


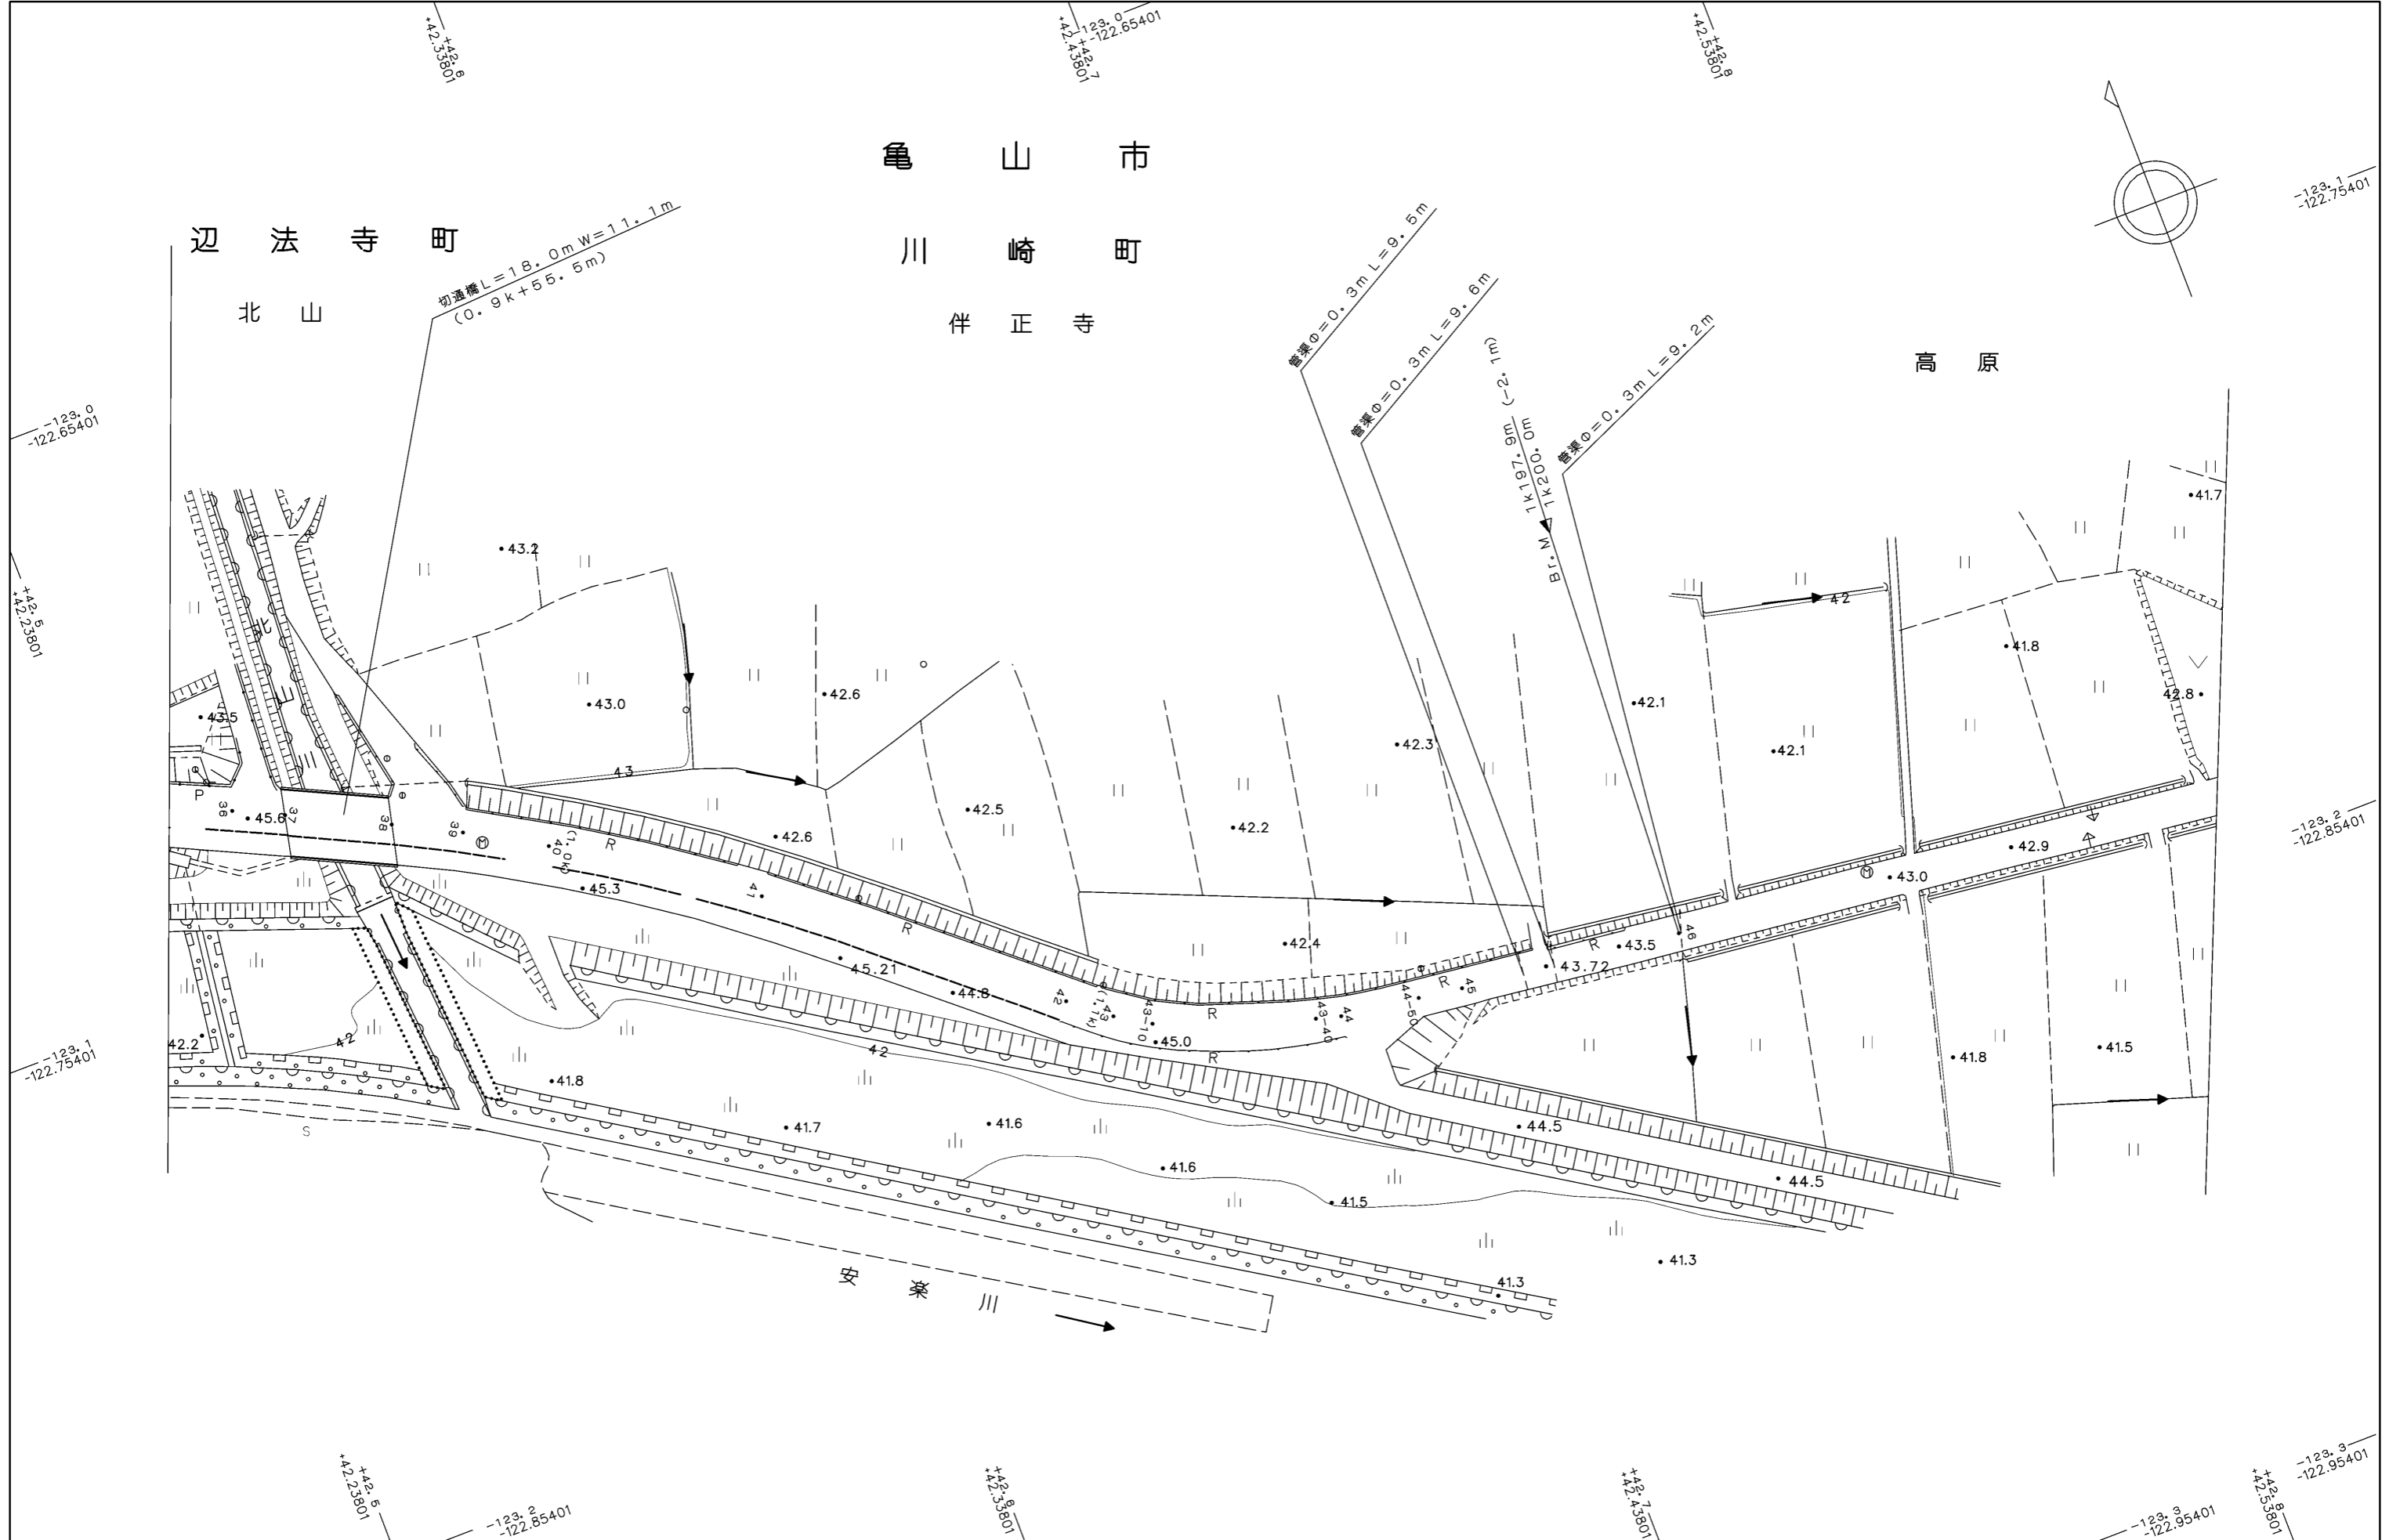

1:1,000

(平. 24. 3 現在)

三重県