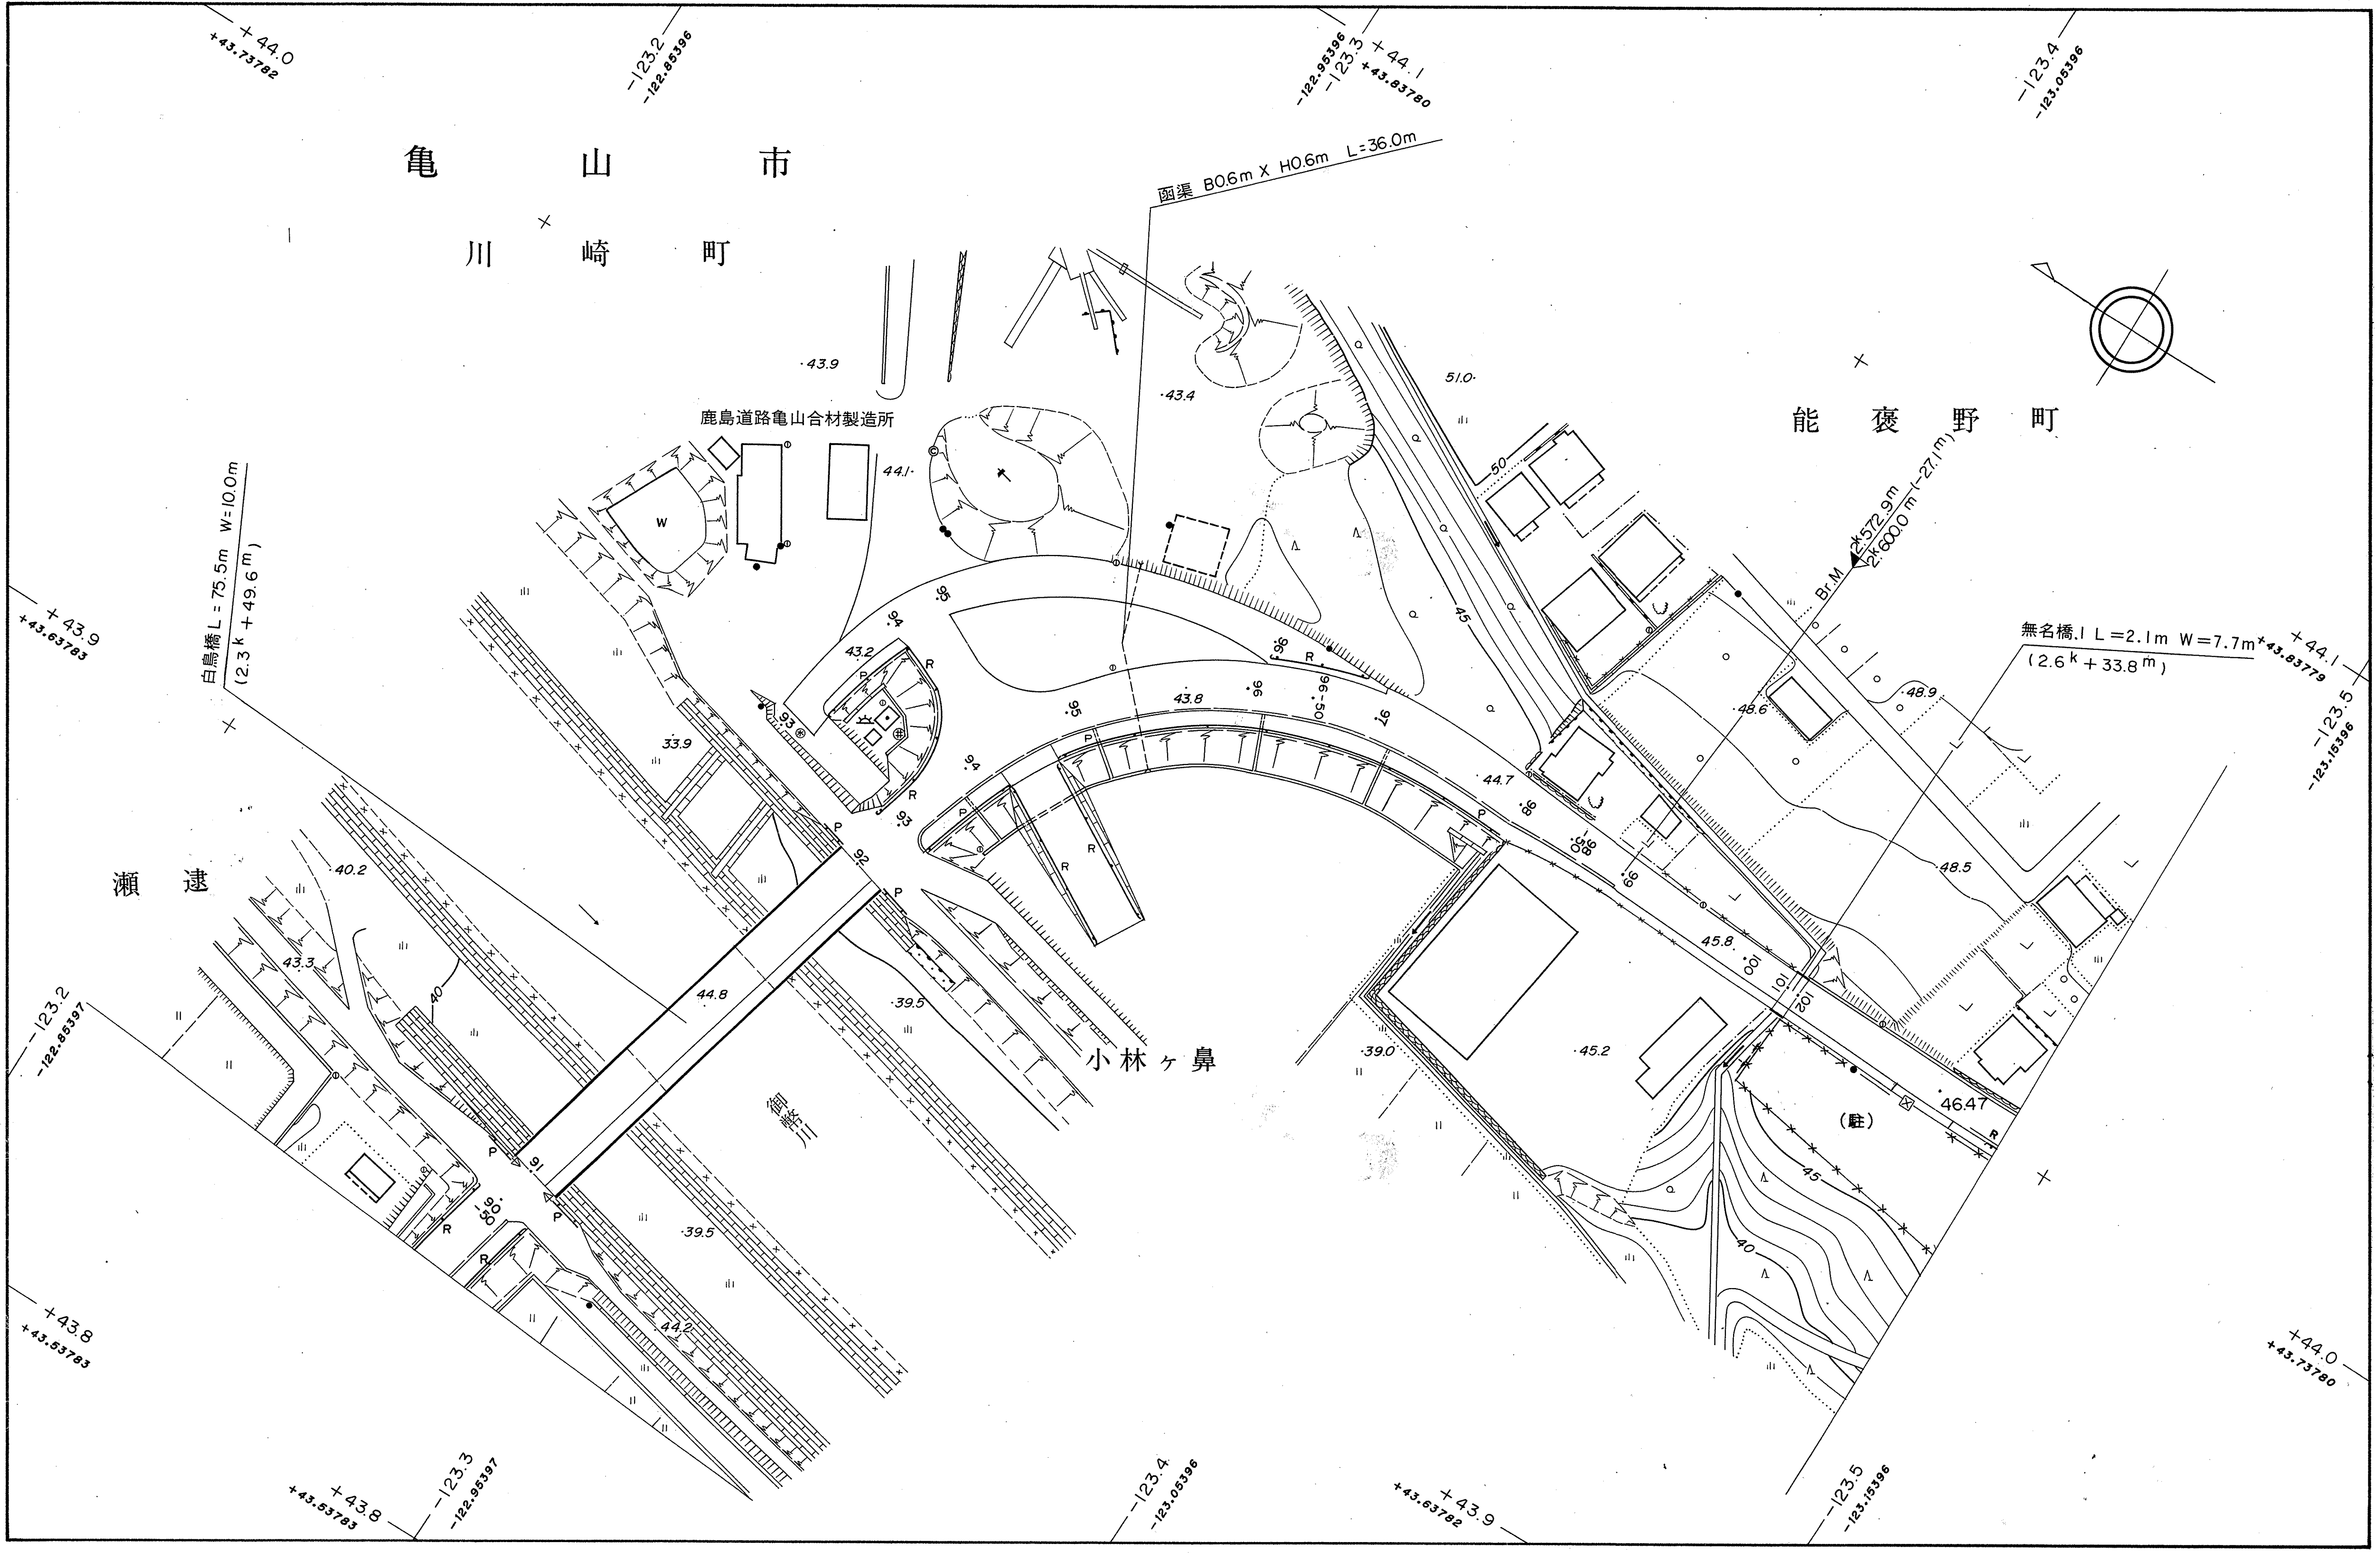
亀 山 市
川 崎 町
能 褒 野 町
瀬 速
小林ヶ鼻
御幣川
鹿島道路亀山合材製造所
函渠 B0.6m X H0.6m L=36.0m
白鳥橋 L = 75.5m W=10.0m
(2.3k + 49.6m)
Br.M 2k572.9m
2k600.0m (−27.1m)
無名橋.1 L=2.1m W=7.7m
(2.6k + 33.8m)
(駐)
+44.0
+43.73782
−123.2
−122.85396
−122.95396
−123.3
+44.1
+43.83780
−123.4
−123.05396
+43.9
+43.63783
+44.1
+43.83779
−123.5
−123.15396
−123.2
−122.85397
+43.8
+43.53783
+43.8
+43.53783
−123.3
−122.95397
−123.4
−123.05396
+43.63782
+43.9
−123.5
−123.15396
+44.0
+43.73780
43.9
43.4
51.0
44.1
43.2
33.9
40.2
43.3
40
44.8
39.5
39.5
44.2
43.8
44.7
45.8
45.2
39.0
48.6
48.9
48.5
46.47
45
40
50

1:1,000

(平.24.1. 現在) 三 重 県