

鈴 鹿 市

三 畑 町

丙 東 野

大 辻


丁 東 野

日宏建築

管渠  $\phi=0.2m$  L=10.4m

函渠 B0.8mXH1.3m L=10.0m

管渠  $\phi=0.25m$  L=7.2m

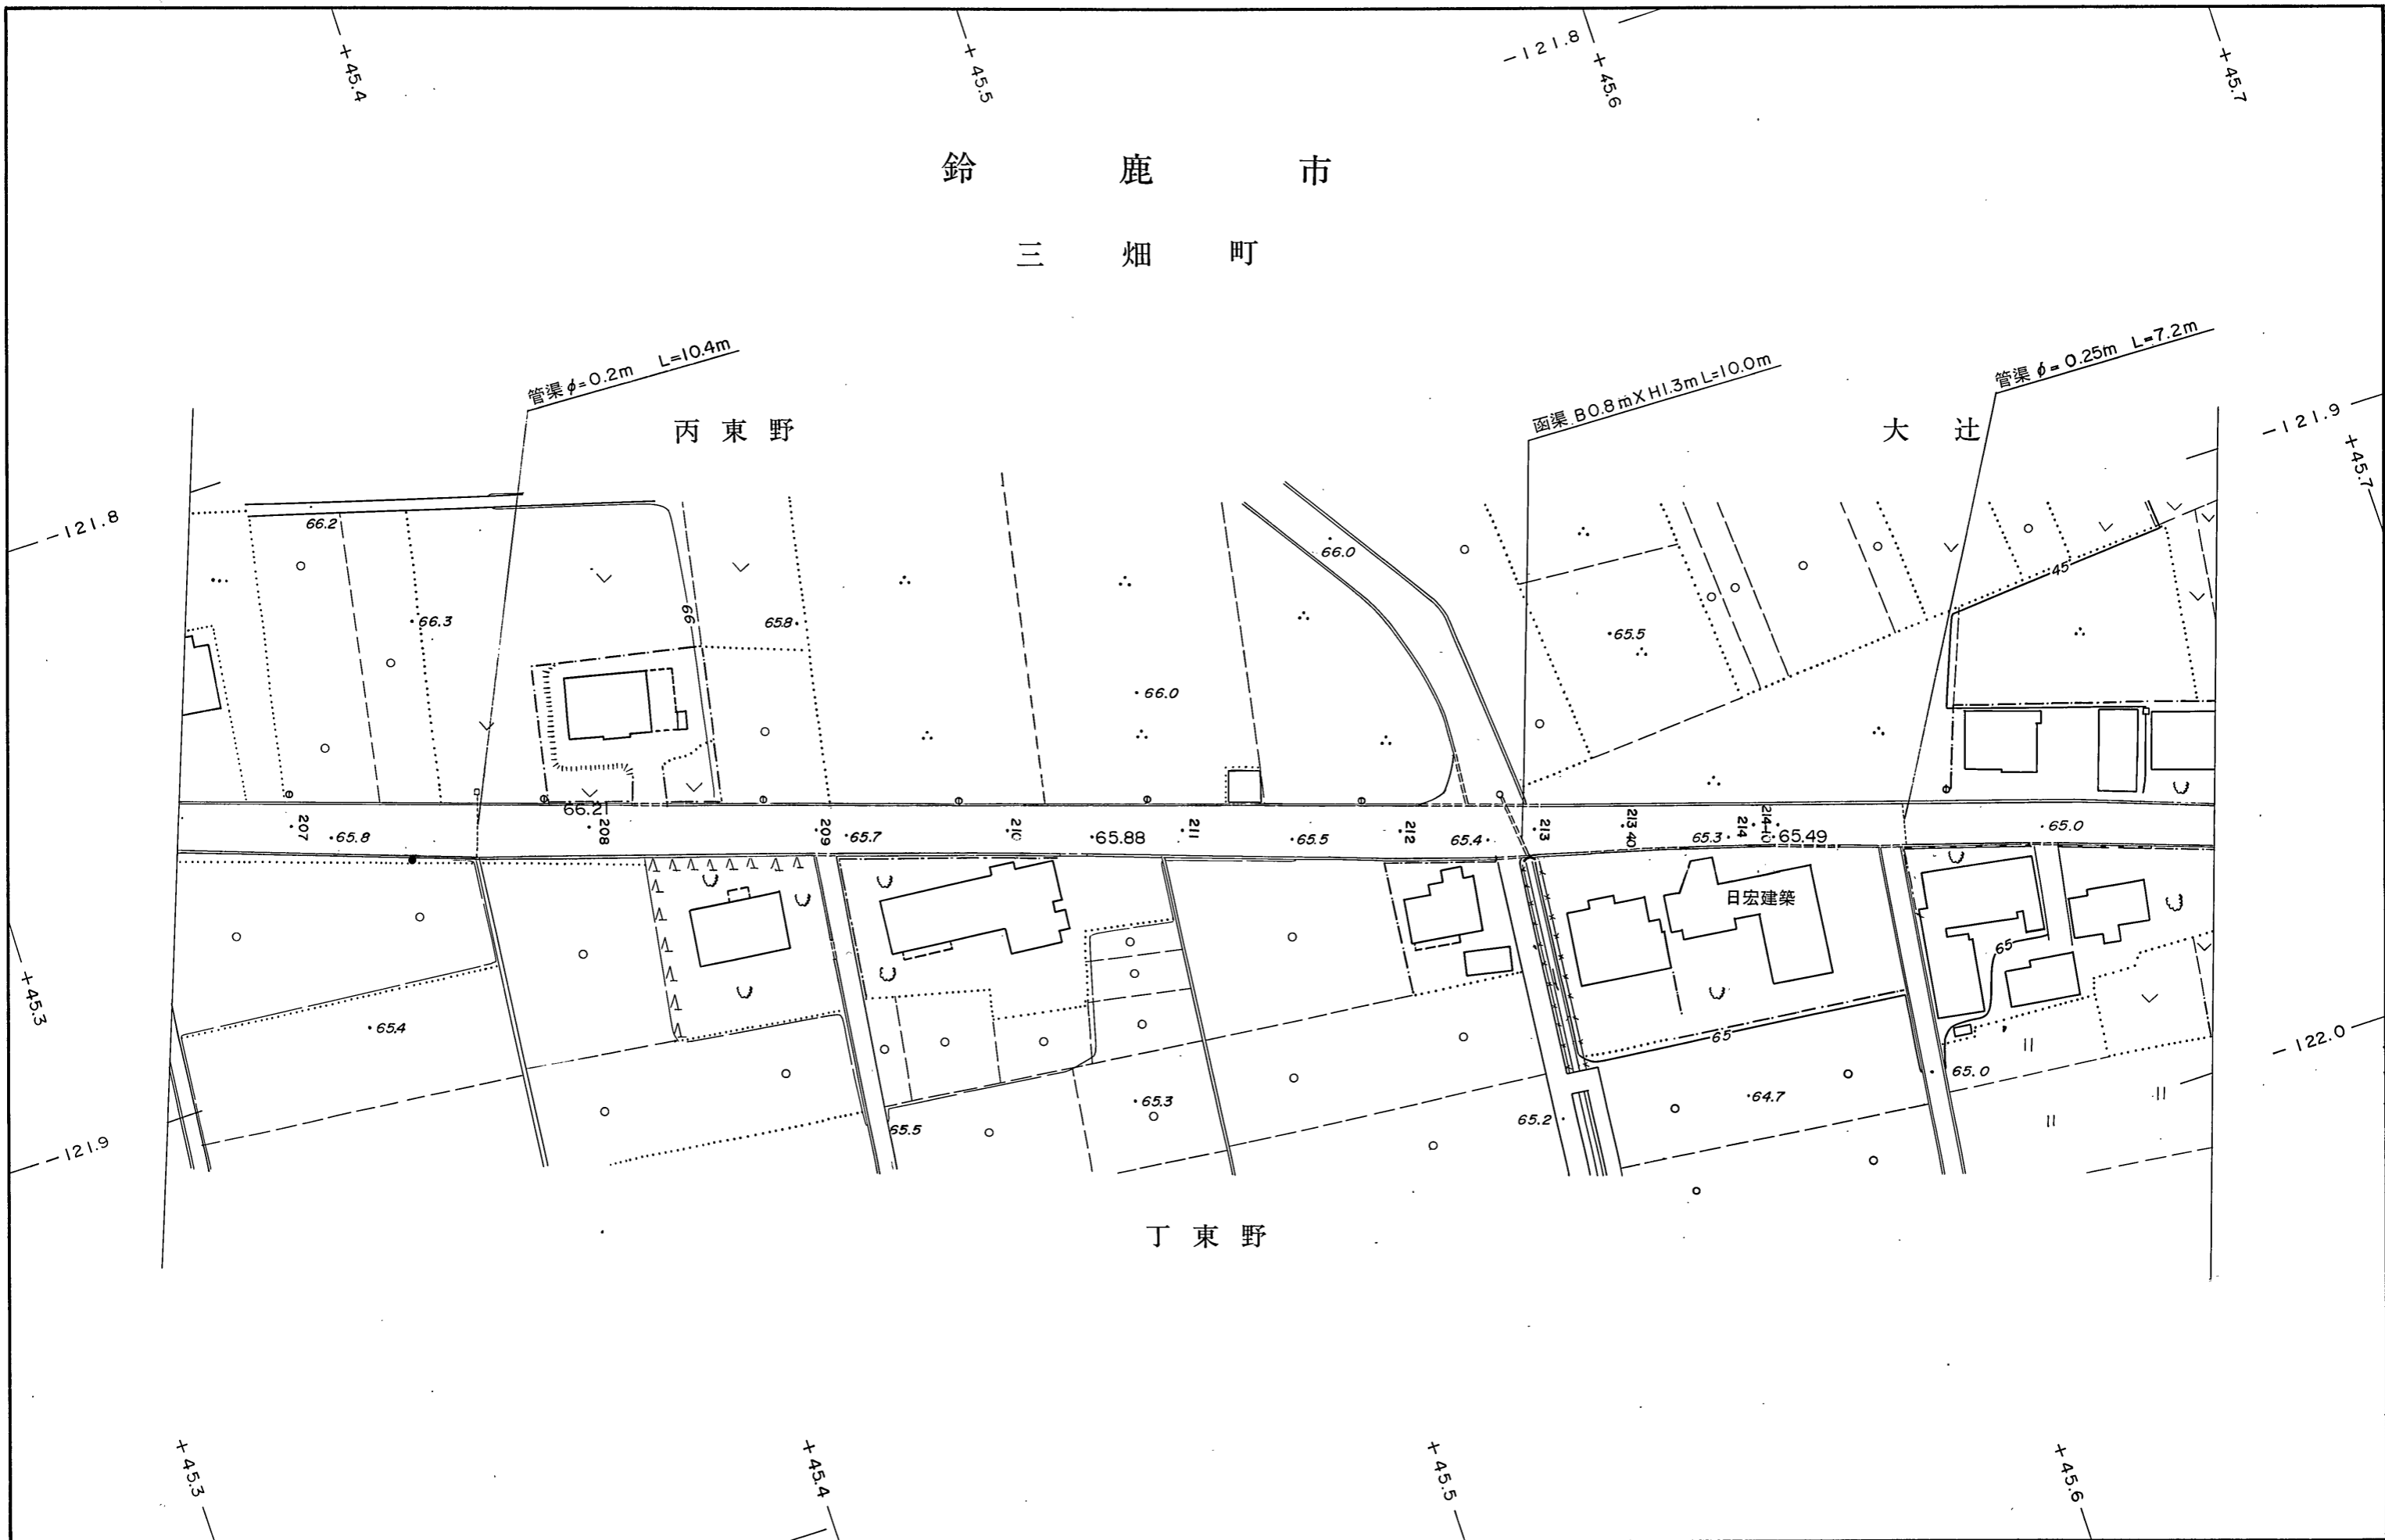

1 : 1,000