

鈴鹿市


三宅町

別所

合川保育所

中川

大河原

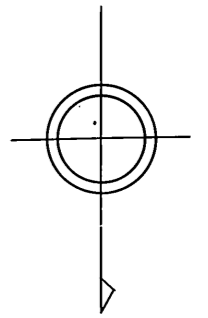


管渠  $\phi=0.3m$   $L=13.7m$

函渠  $B 1.3m \times H 2.6m$   $L=15.0m$

BM-2  
12.619

大河原橋

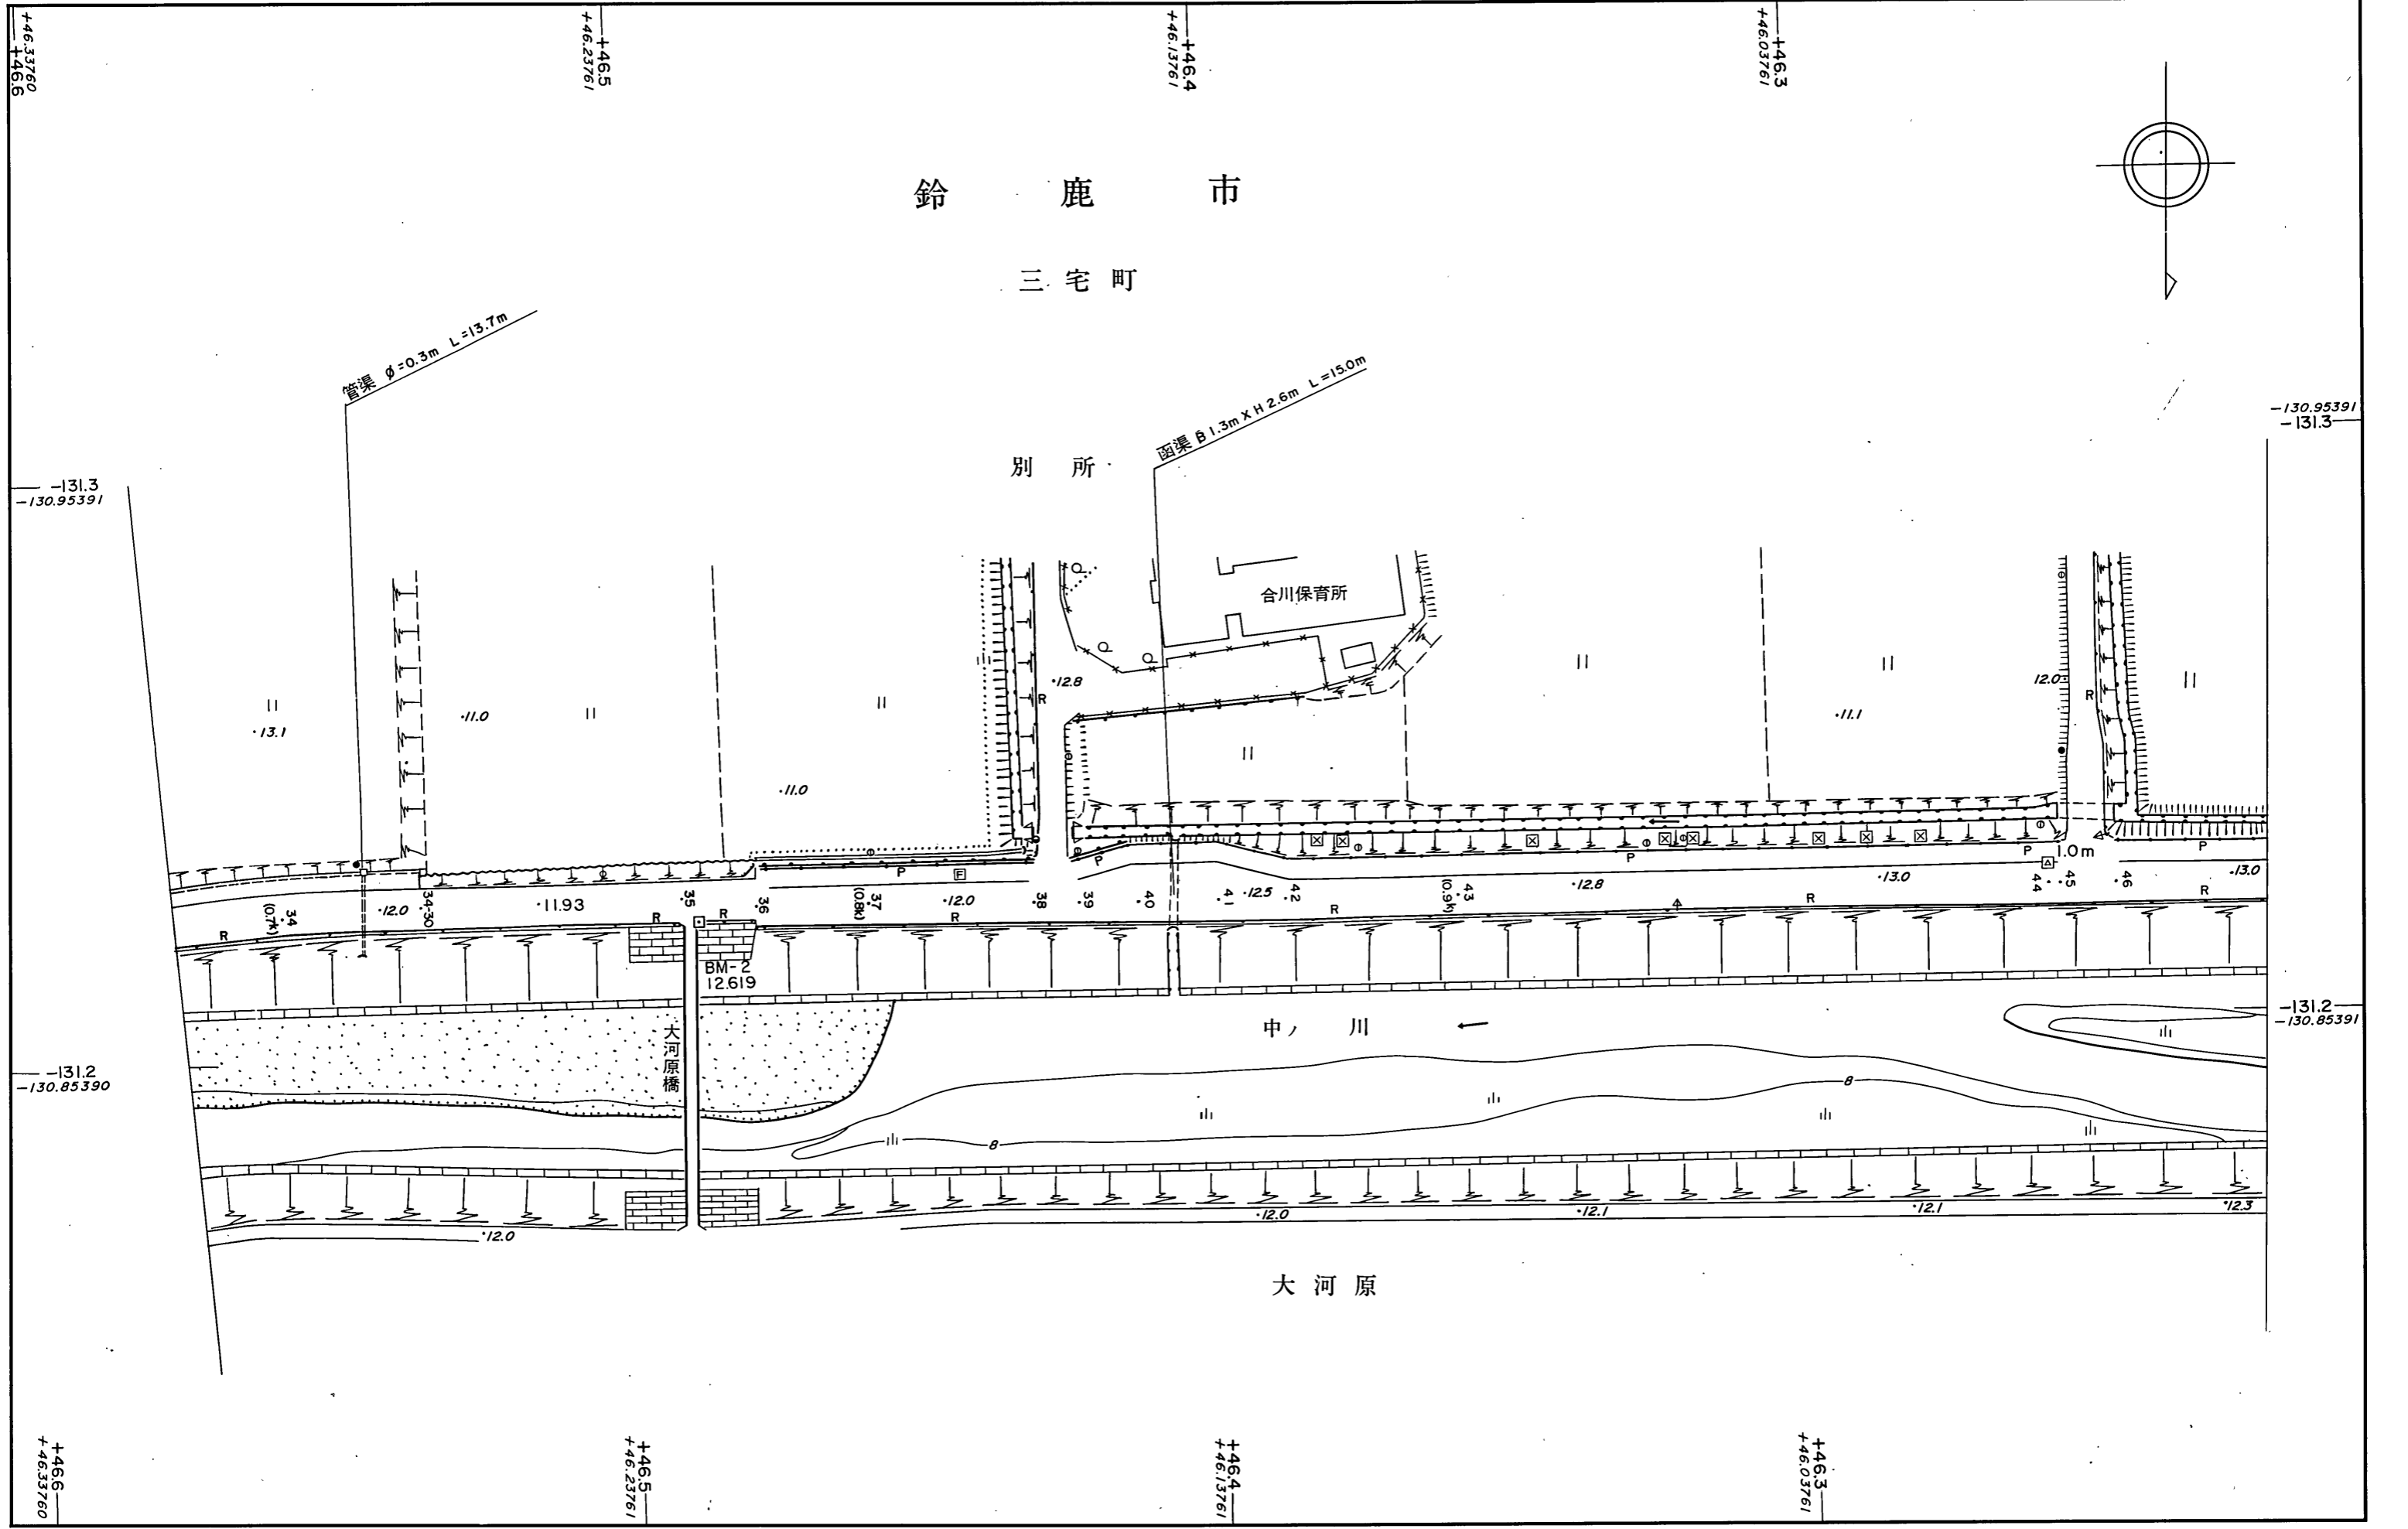

1:1,000