

亀山市

渋谷

川向上

中ノ川



鍛冶ヶ前

前田

於々奈気橋

管渠 $\phi=0.6m$ L=9.9m

管渠 $\phi=1.8m$ L=12.6m

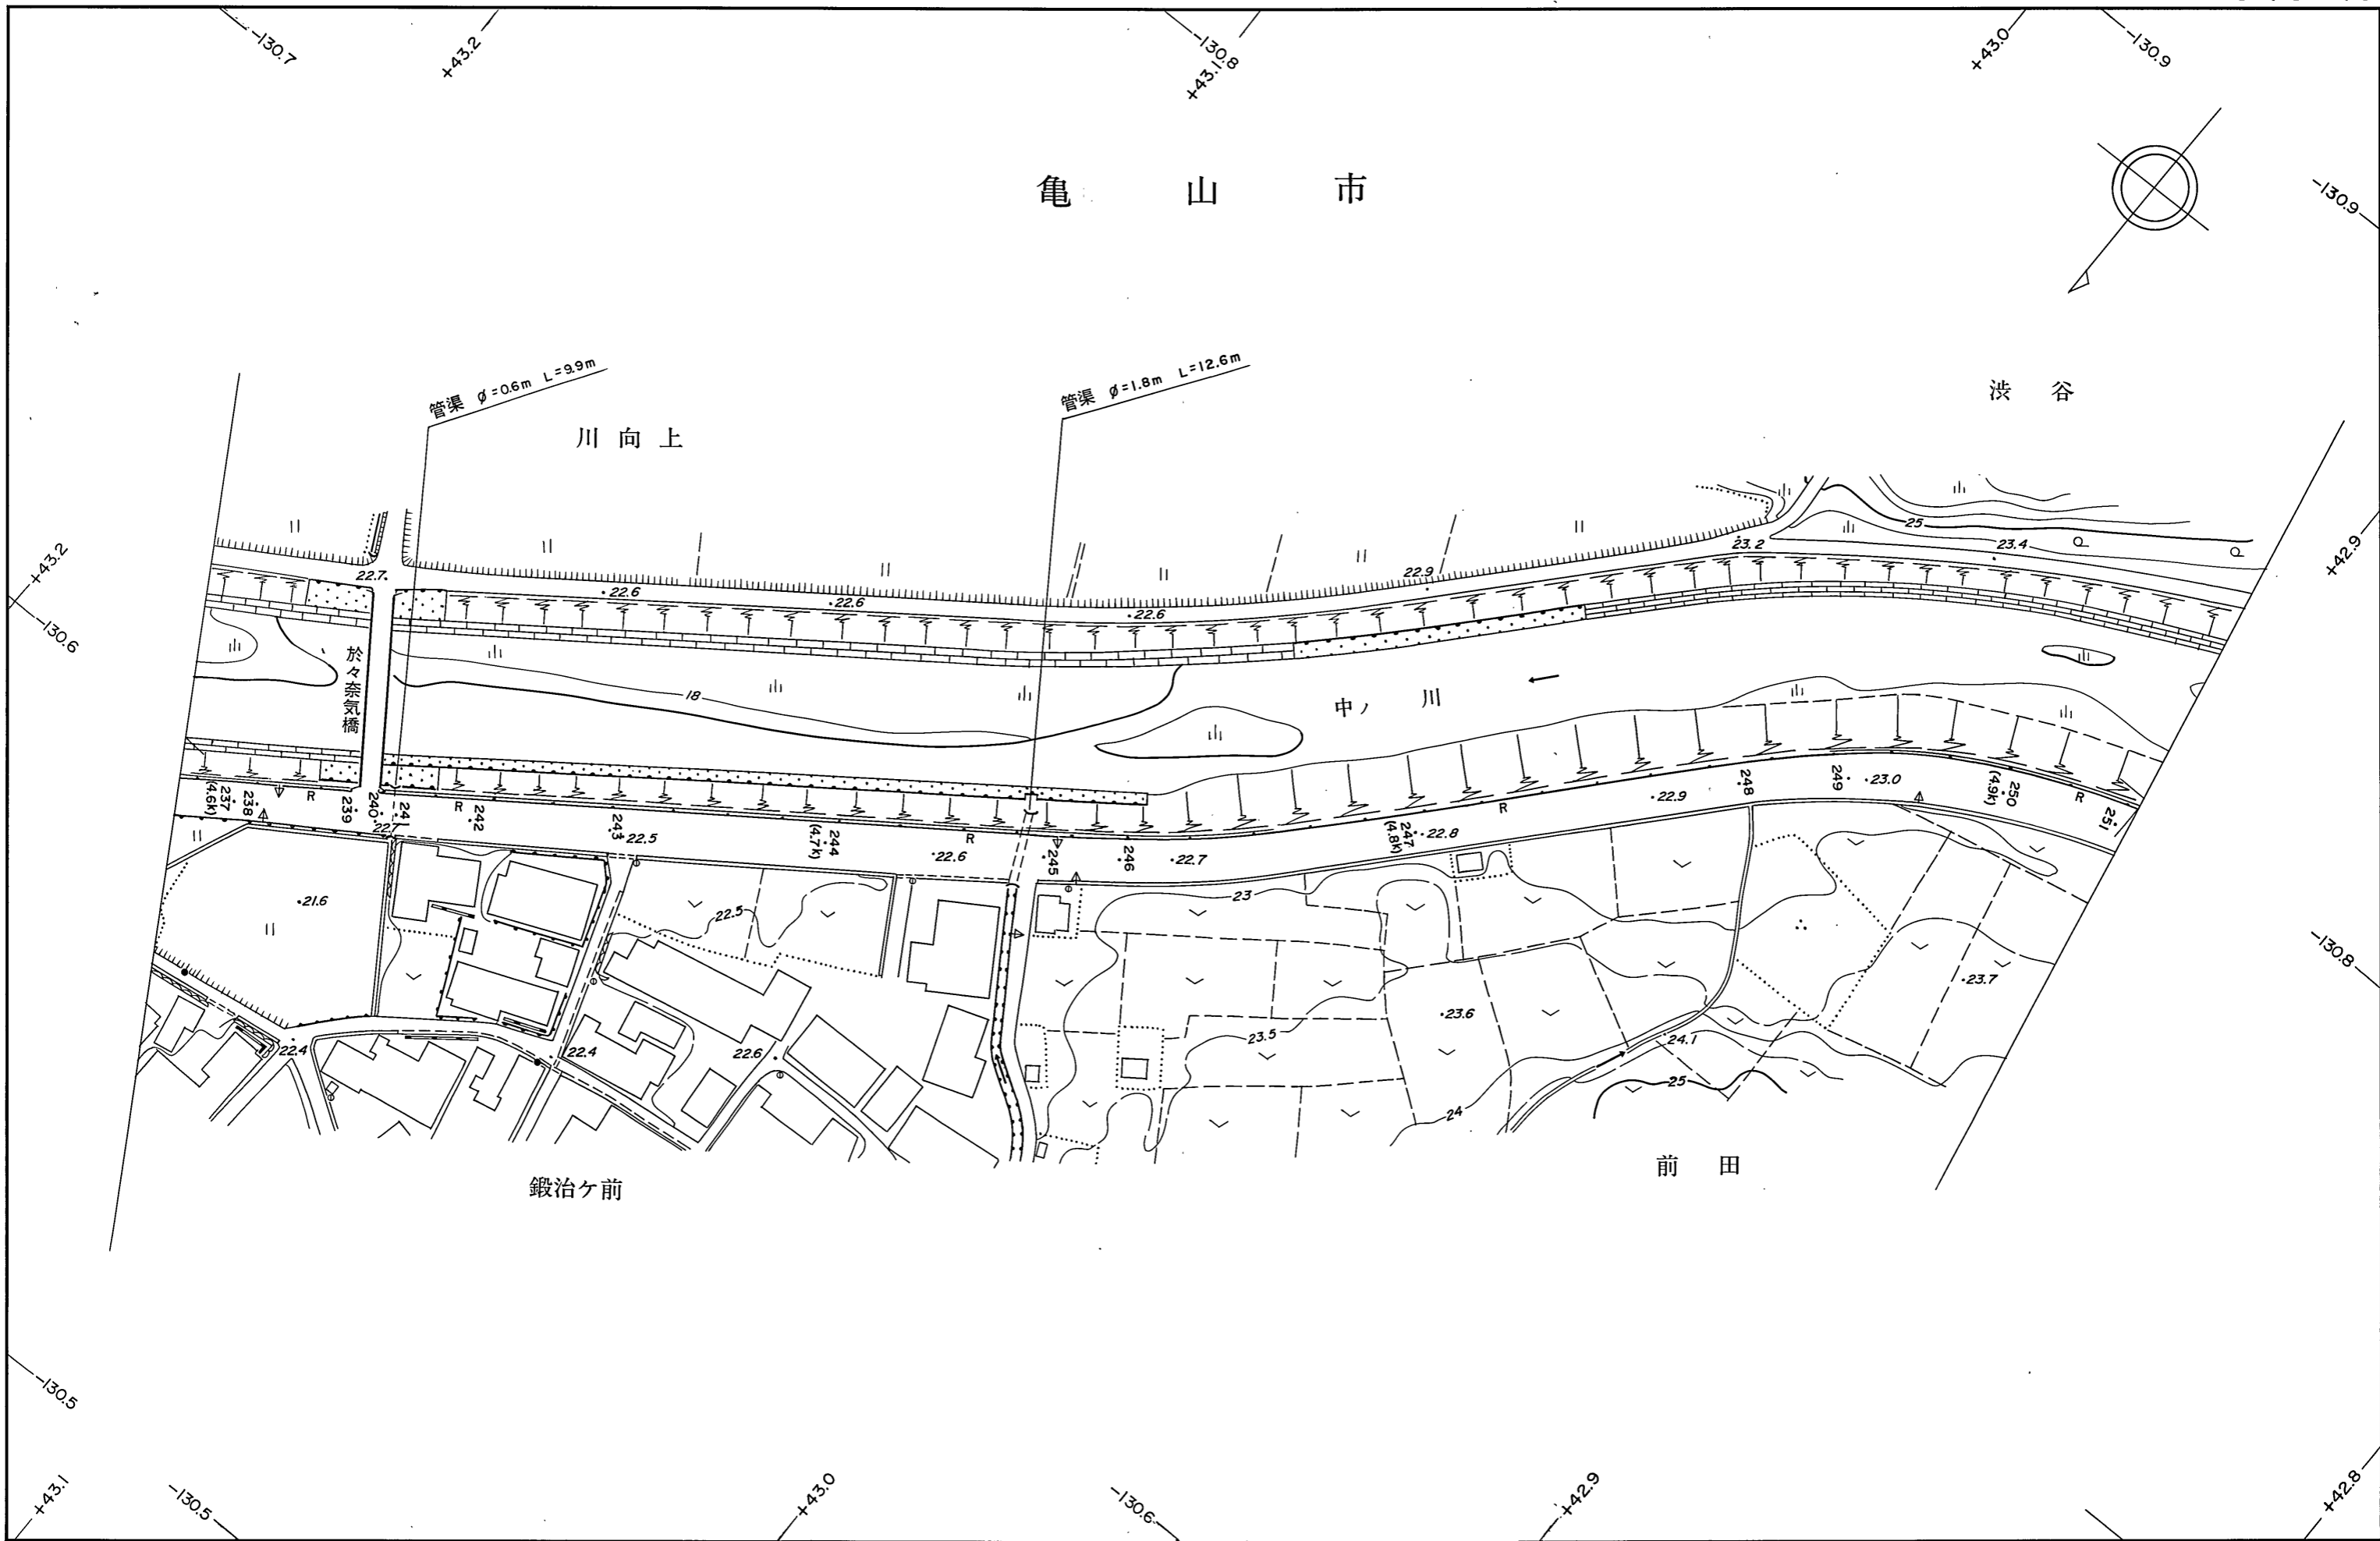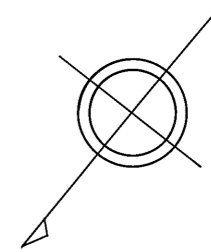

1 : 1,000