



龜 山 市

中ノ庄町

上古屋

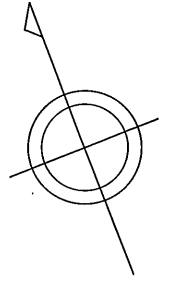

管渠 φ=0.3m L=16.5m

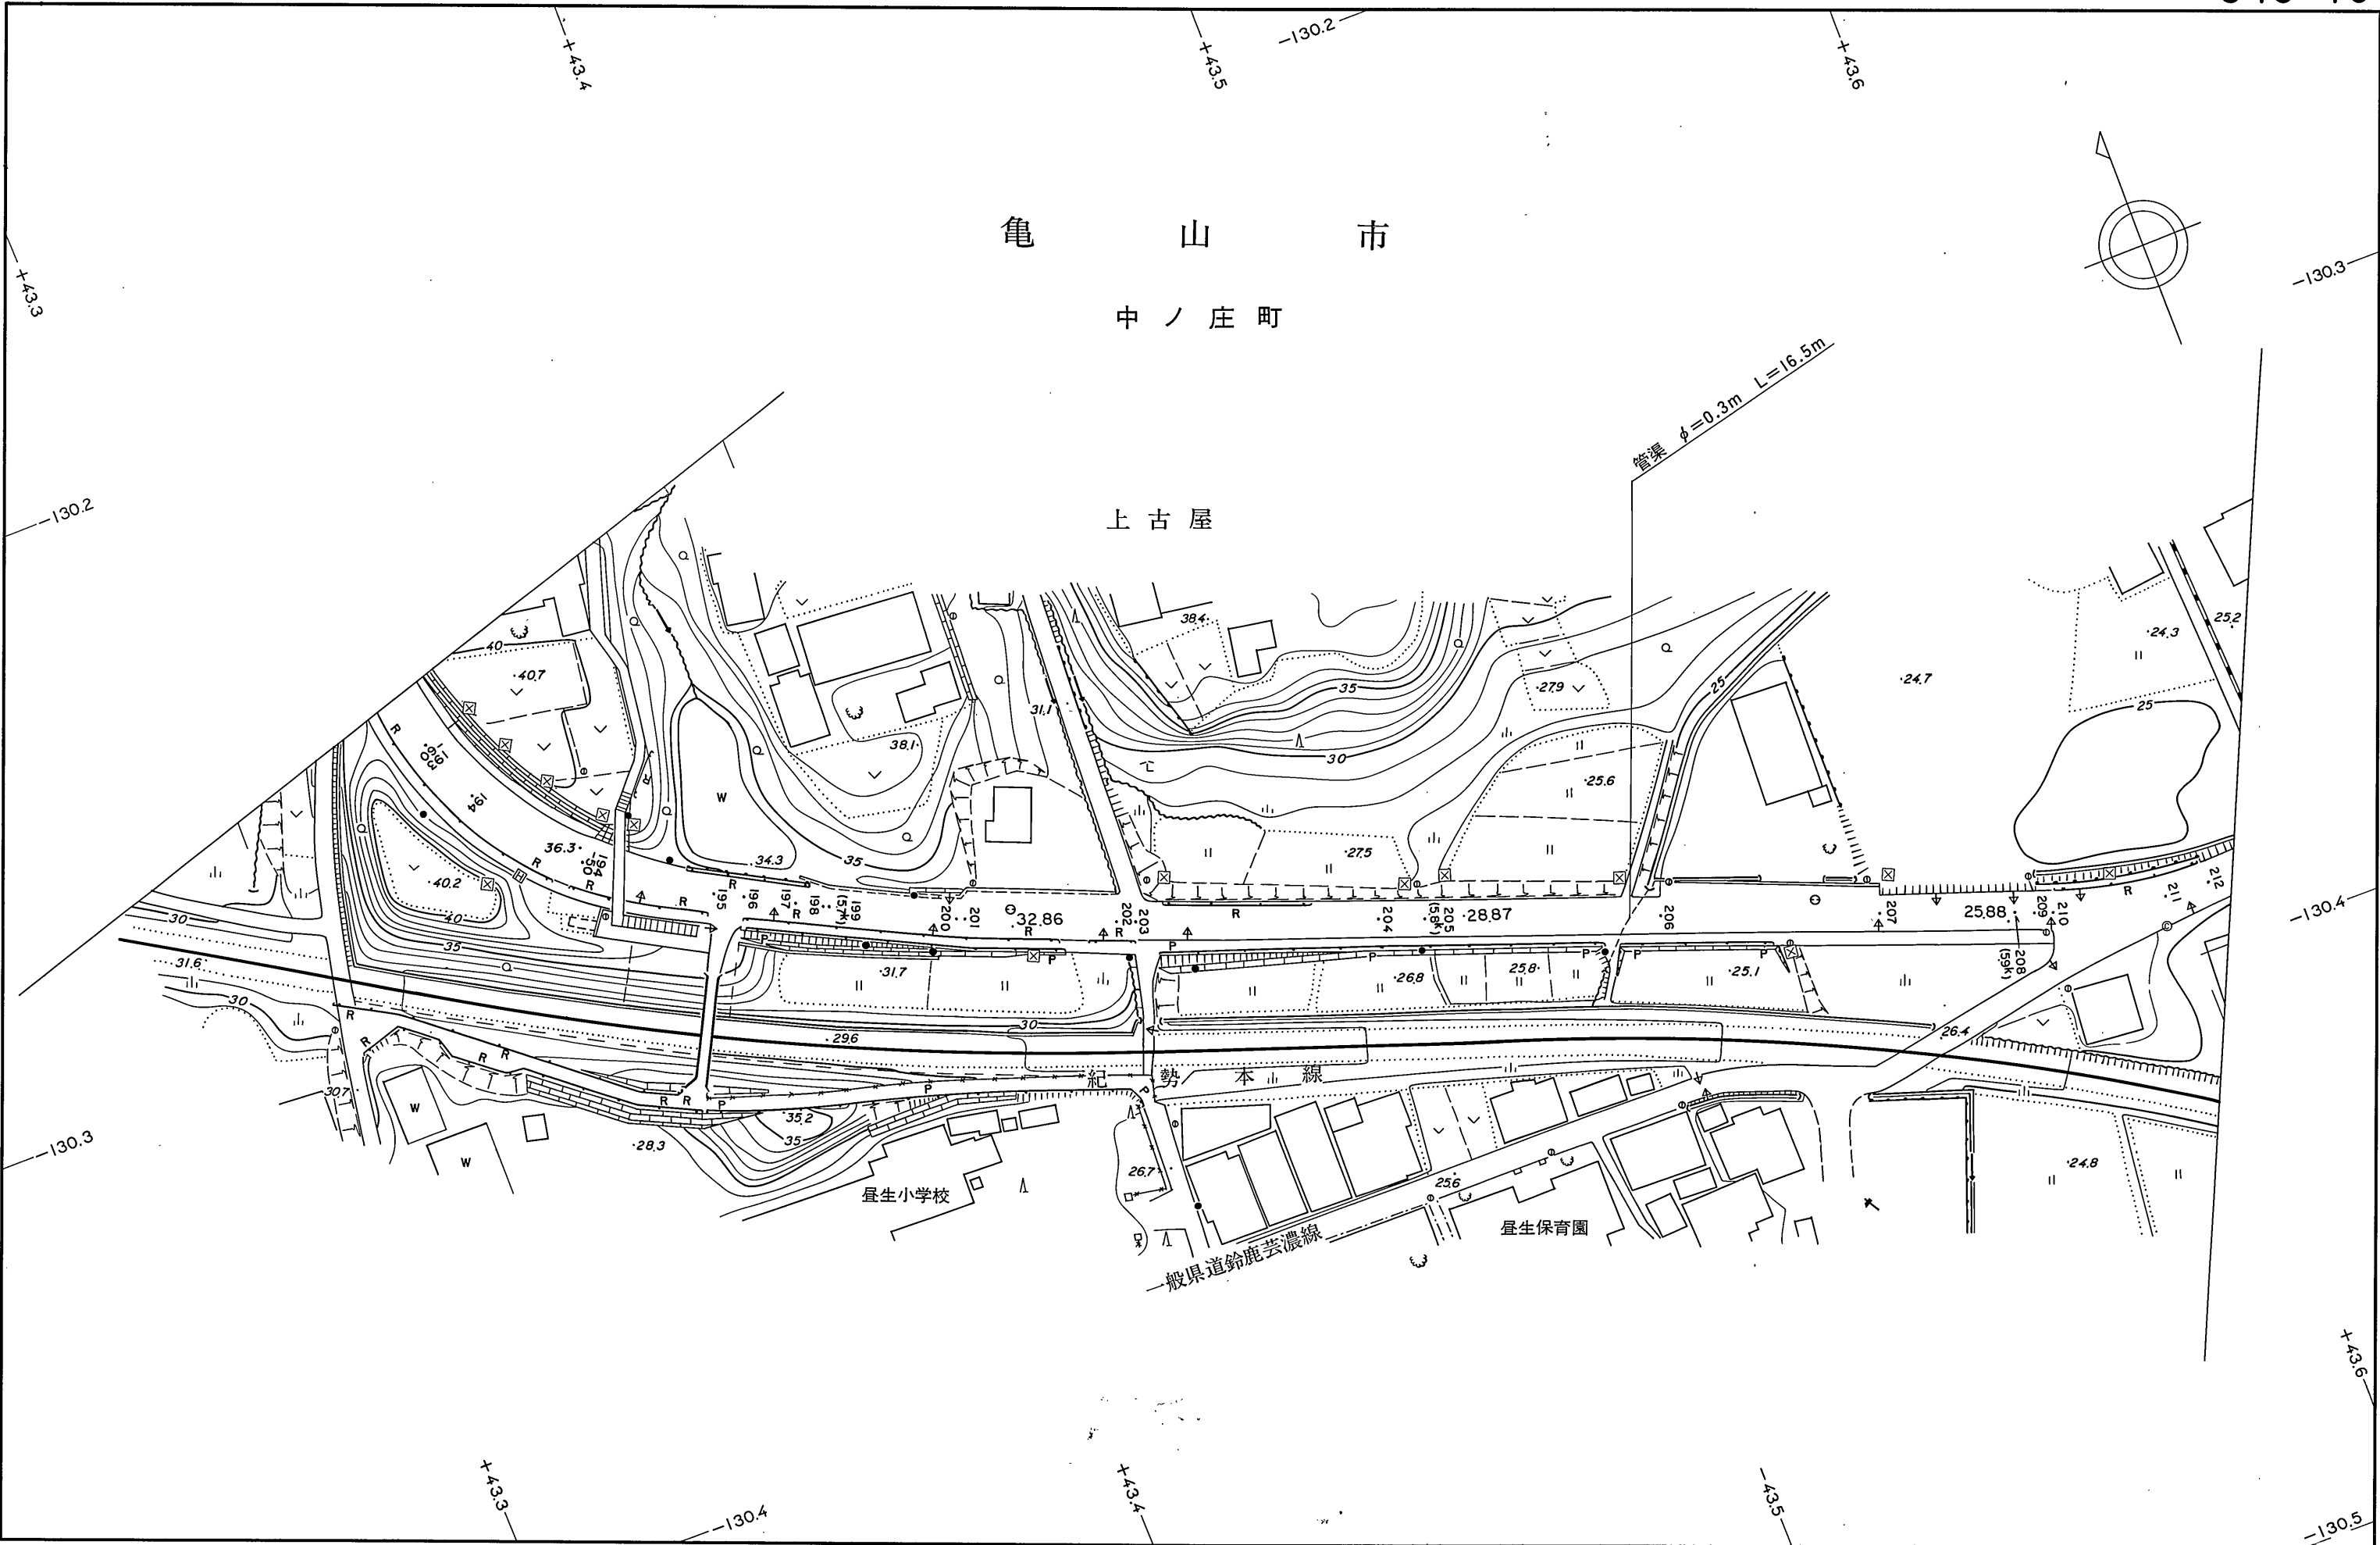

1 : 1,000

(平. 12. 3 現在)