
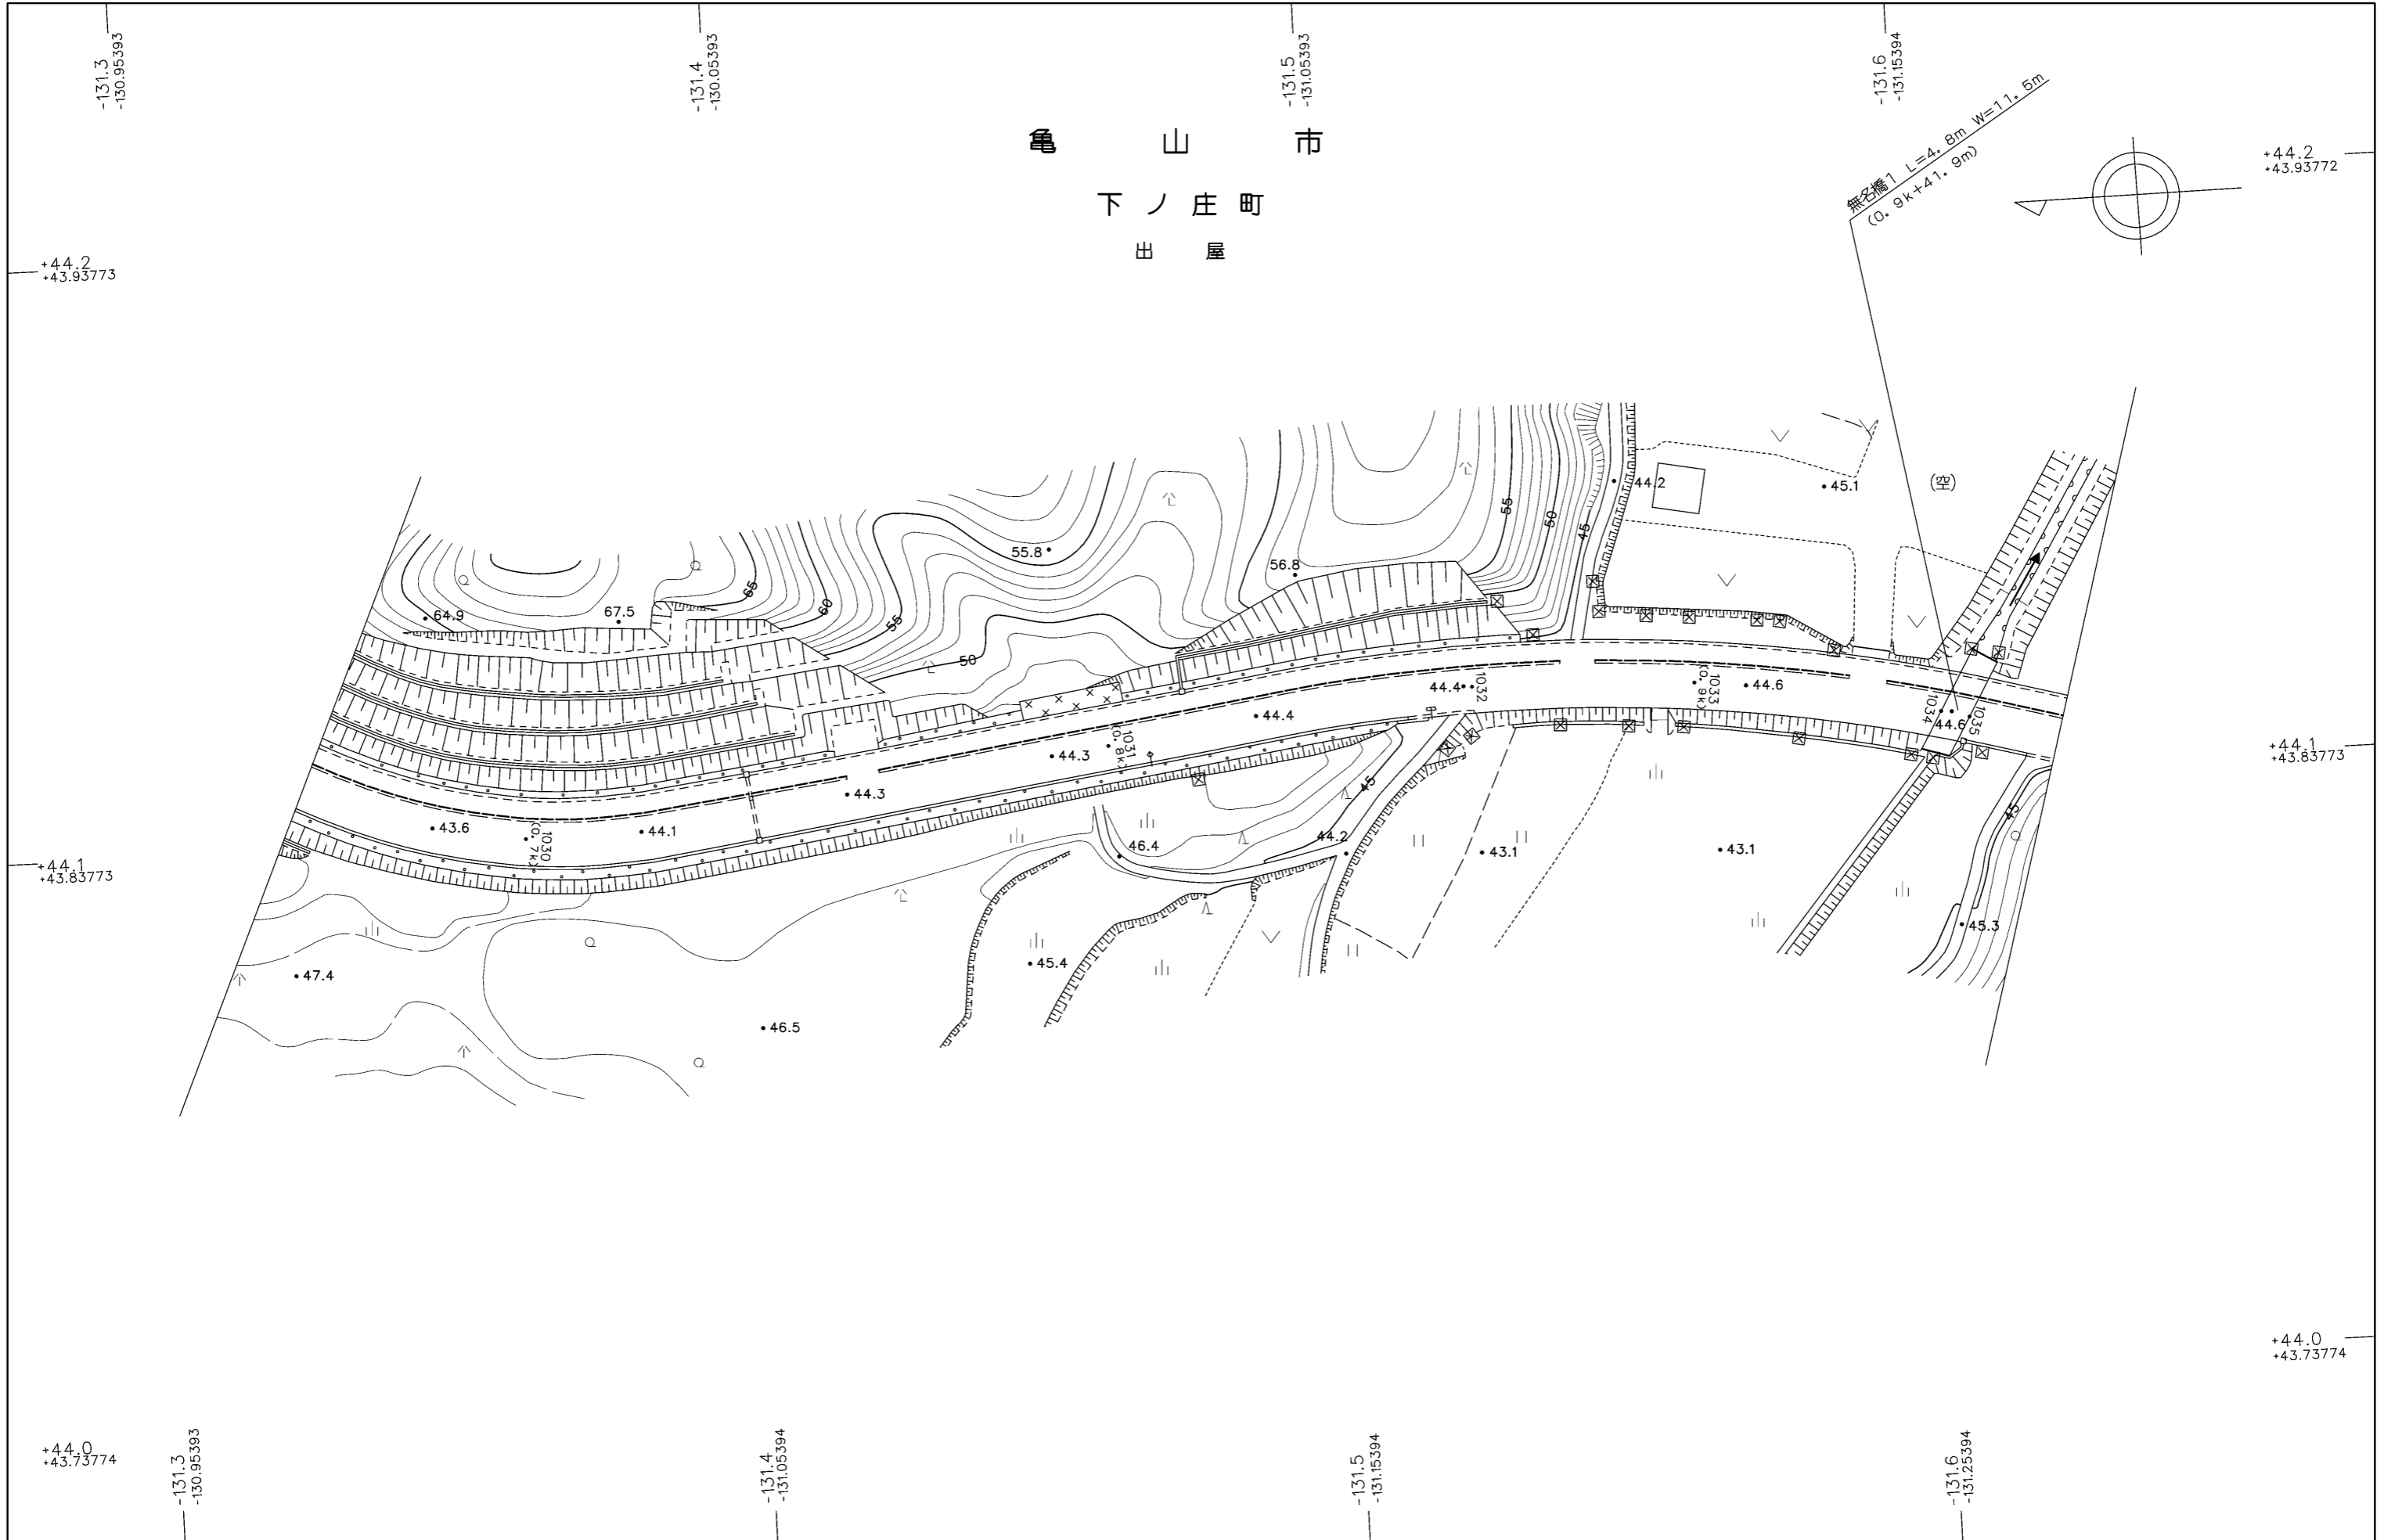


龜山市

下ノ庄町

出屋

無名橋 L=4.8m W=11.5m
(O. 9k+41.9m)

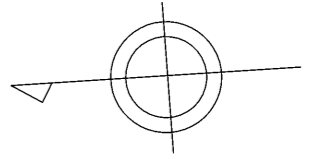

1 : 1, 000

(平. 24. 3 現在)

三重県