

公用

登記年月日：令和4年9月16日

これは図面に記録されている内容を証明した書面である。
(津地方務局四日市支局管轄)
令和5年9月15日 津地方務局


登記官

田代尚昌




地番	1-1、-38、-39	地積測量図	(1/2)
土地の所在	四日市市富双二丁目		

全図

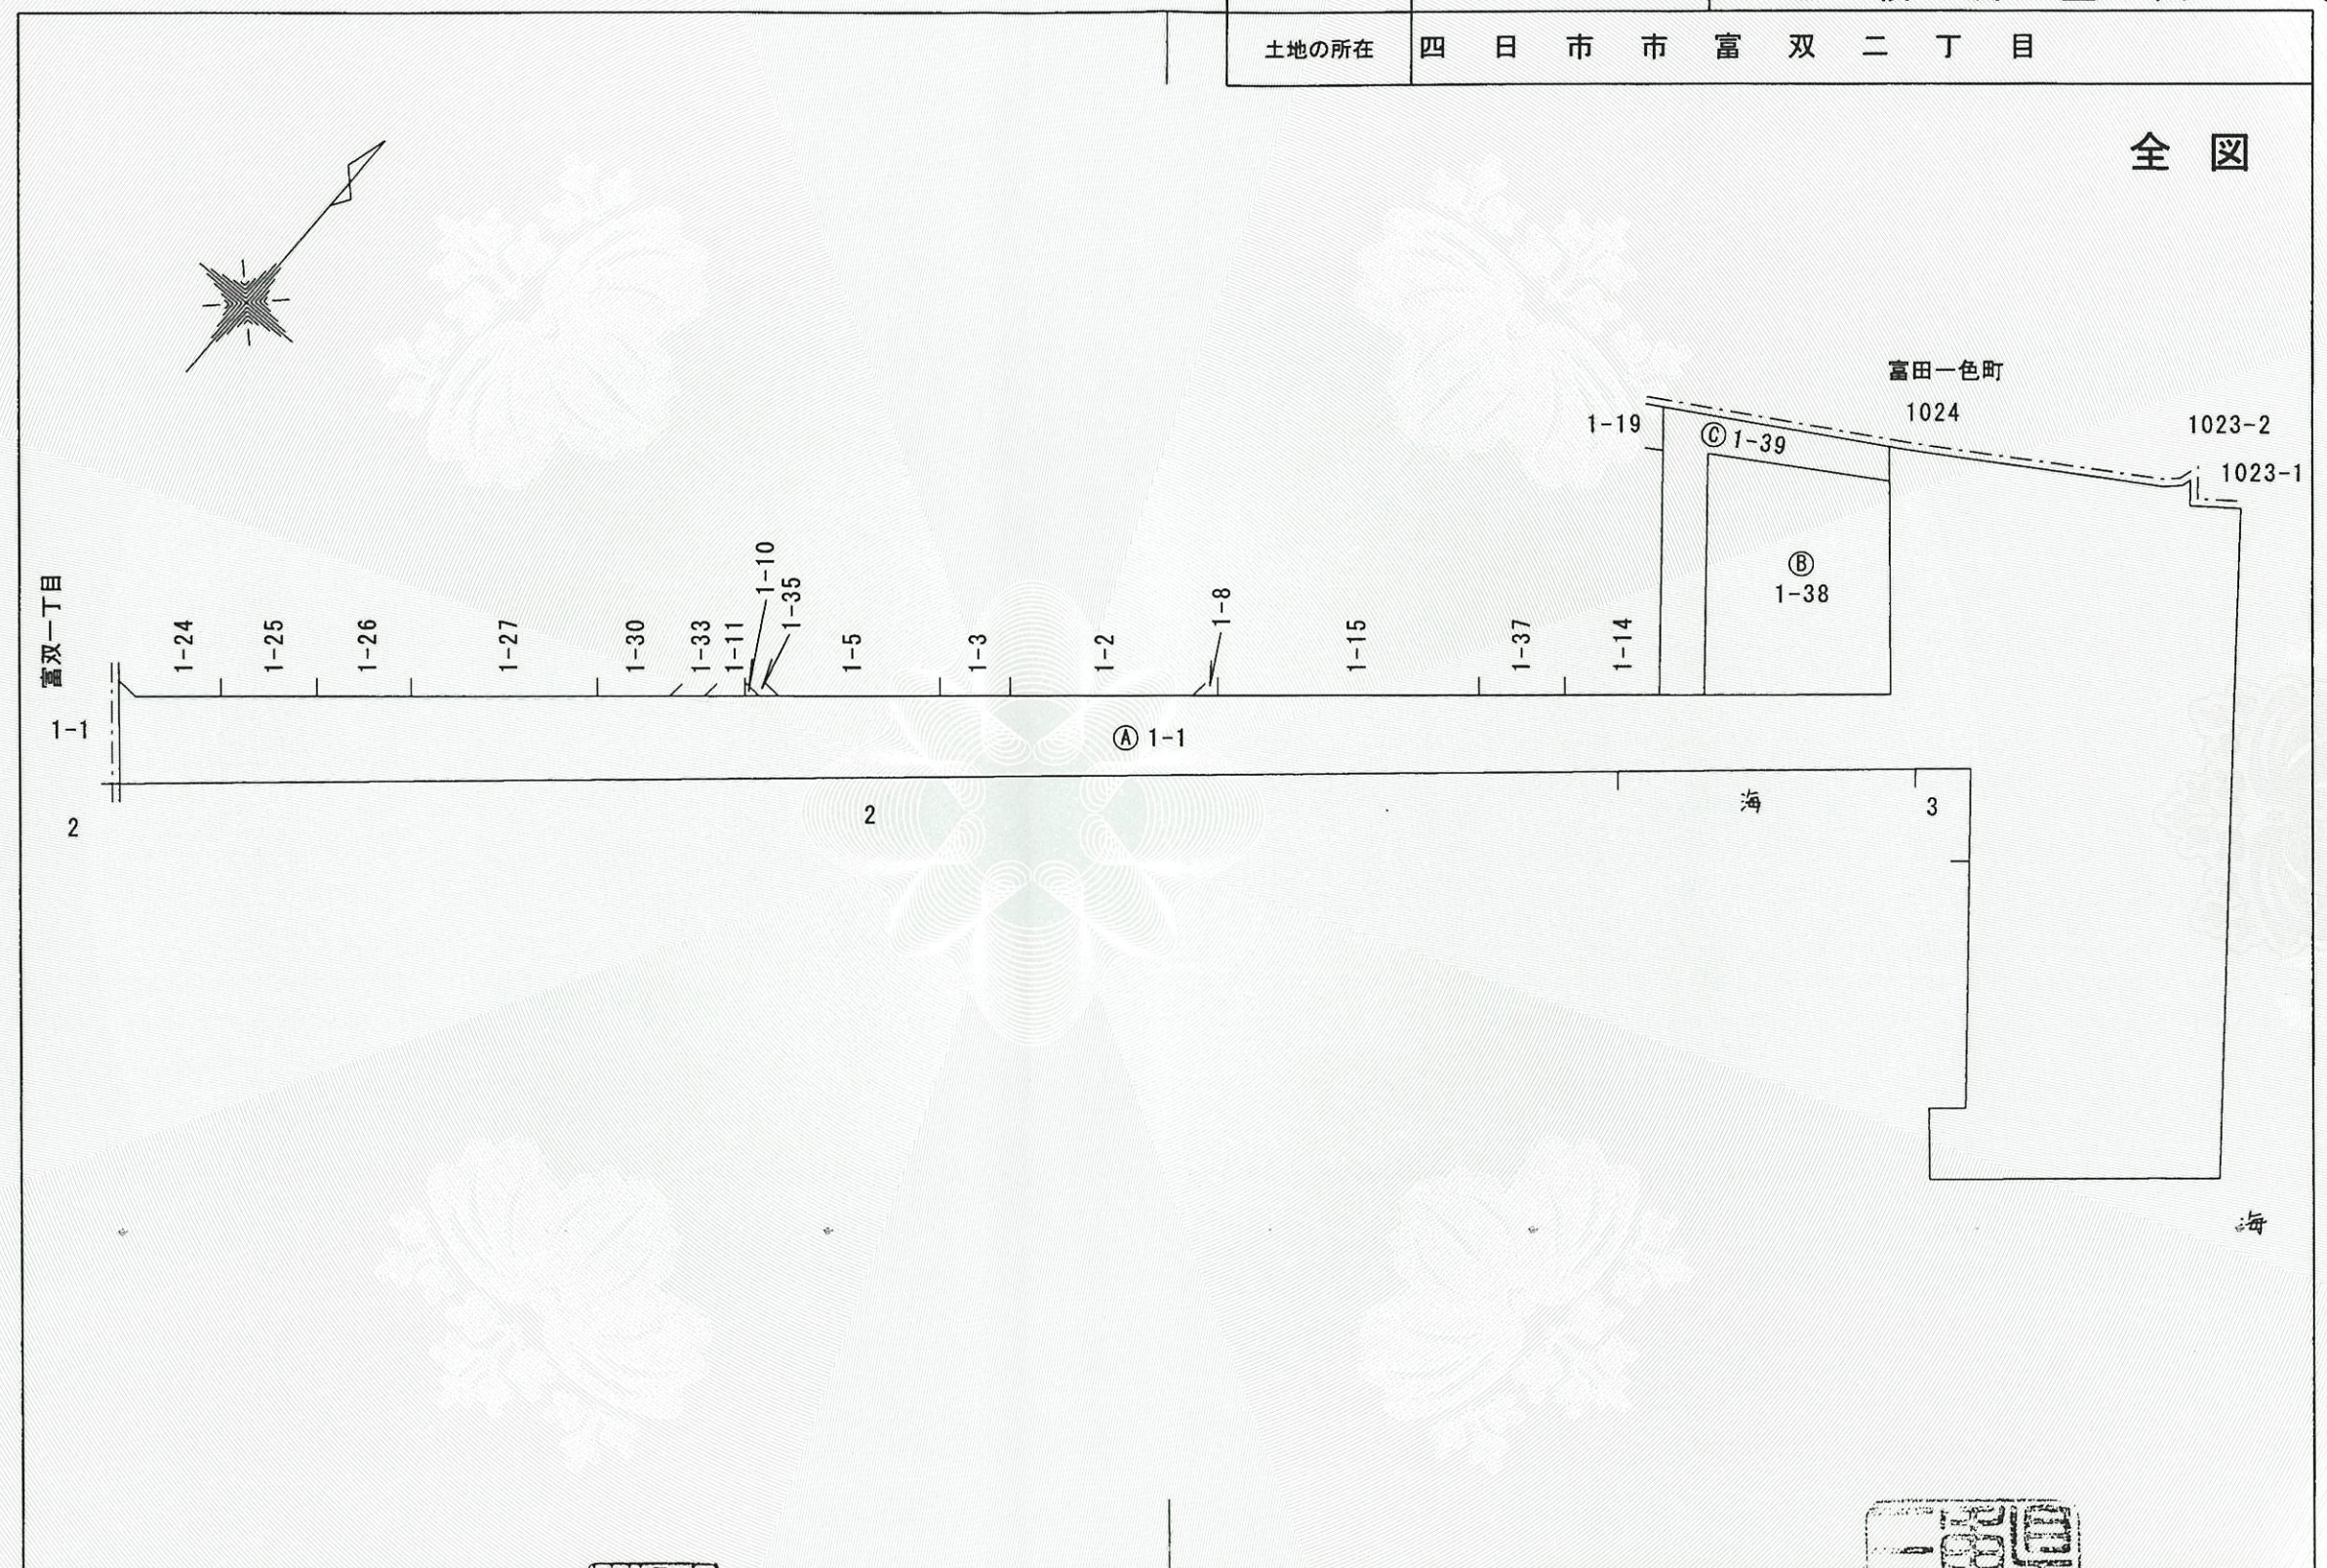

作成者	公益社団法人三重県公共嘱託登記土地家屋調査士協会 社員 四日市市桜町274番地4 土地家屋調査士 中村 彦 (令和4年7月27日作成)	嘱託者	三重県知事 一見	縮尺	1/2000
-----	---	-----	----------	----	--------

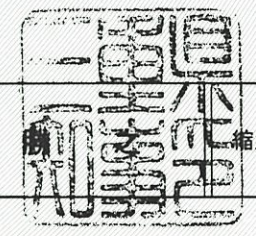

令和5年9月15日
津地方務局
これは図面に記録されている内容を証明した書面である。
(津地方務局四日市支局管轄)

登記官

田代尚昌



地番	1-1、-38、-39	地積測量図	2/2
土地の所在	四日市市富双二丁目		

座標求積表

地番	② 1-38		
測点	Xn	Yn	(Xn+1 - Xn-1) Yn
A1	-110224.584	60571.775	-4537068.234600
A2	-110272.966	60612.123	-925547.118210
C3	-110239.854	60650.361	4542954.640344
C2	-110198.062	60614.172	925578.406440
	倍面積		5917.693974
	面積		2958.8469870
	地積		2958.84 m ²
	坪数		895.05

地番	③ 1-39		
測点	Xn	Yn	(Xn+1 - Xn-1) Yn
ESA11	-110223.159	60554.715	-1434783.417210
ESA14	-110231.882	60561.990	-3499695.716130
ESA4	-110280.946	60602.907	-2489809.831188
A2	-110272.966	60612.123	3416220.476526
A1	-110224.584	60571.775	4537068.234600
C2	-110198.062	60614.172	2013117.880464
C1	-110191.372	60608.378	2424.335120
B2	-110198.022	60597.642	-1019009.947872
B3	-110208.188	60580.609	-1522814.768433
	倍面積		2717.245877
	面積		1358.6229385
	地積		1358.62 m ²
	坪数		410.98

残地番	④ 1-1	
公簿	面積	地積
	32529.805	28212.3350745
	総計	4317.4699255
	残地	28212.33 m ²

電子基準点座標一覧表


測点名	X座標	Y座標
楠	-120315.379	58160.401
桑名	-105070.581	63331.702
大安A	-99201.123	45923.886

測地系：世界測地系(第6系)
測量年月日：令和4年7月27日

境界標の種類

コ	コンクリート杭
ブ	プラスチック杭
金	金属標
鉄	金属標
刻	刻印
木	木杭

符号に○囲みは永続性のある境界標

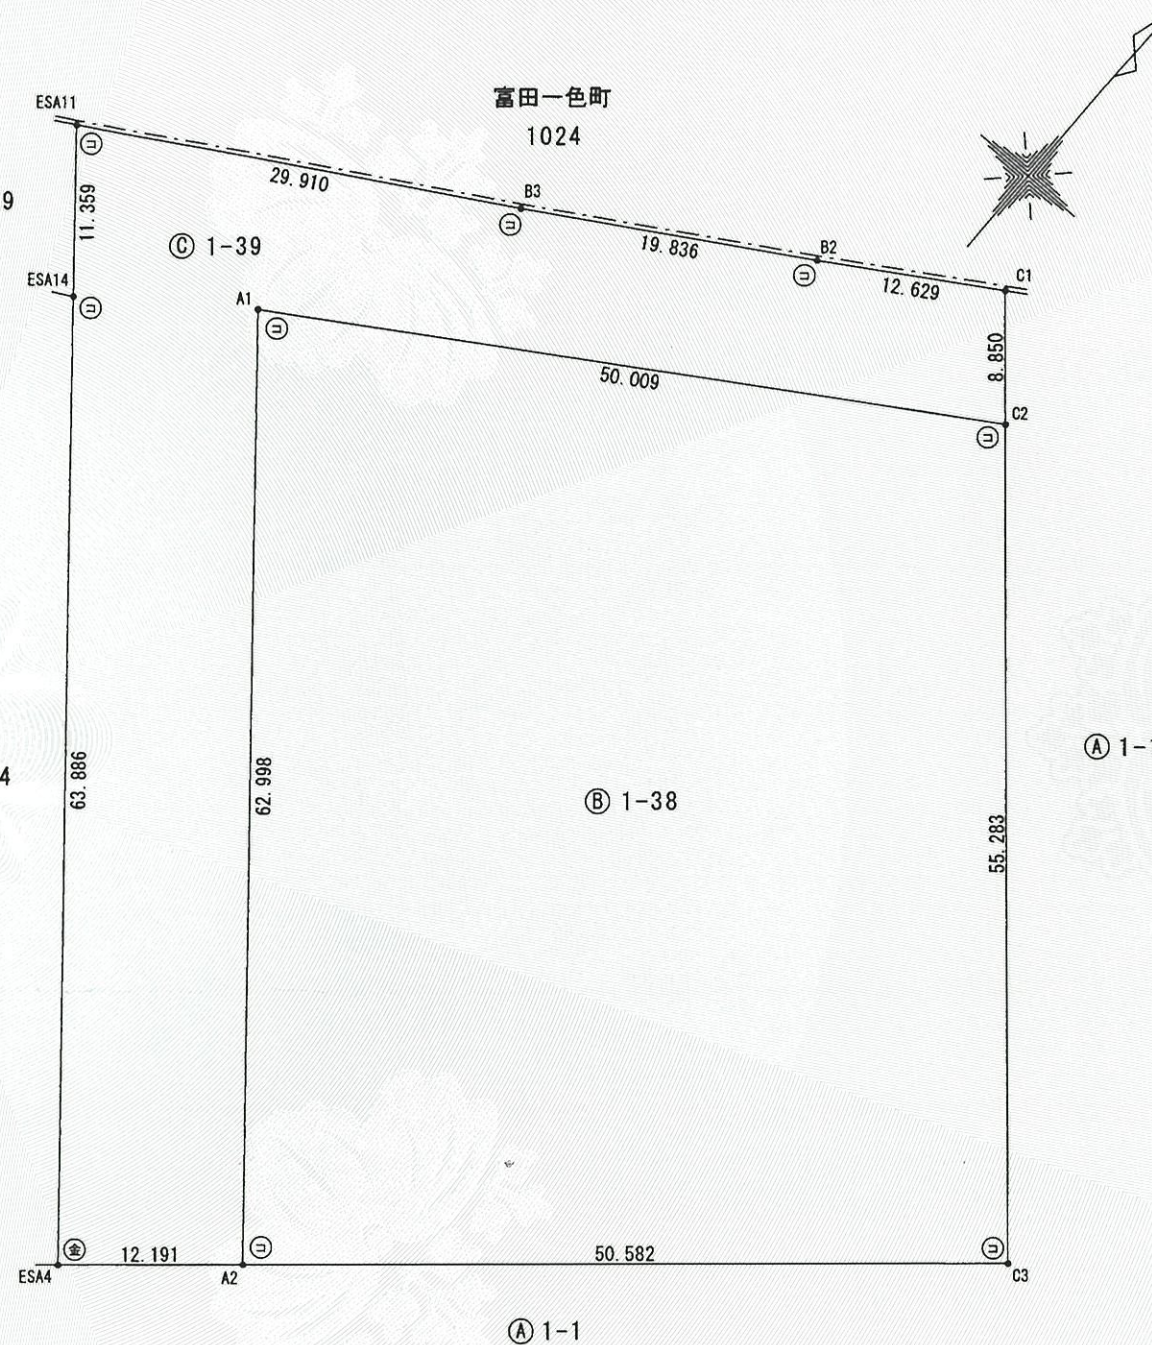

作成者 公益社団法人三重県公共嘱託登記土地家屋調査士協会
社員 四日市市桜町274番地4
土地家屋調査士 中村 彦 (令和4年7月27日作成)

嘱託者 三重県知事 一見 謙
縮尺 1/500