

令和7年度		仕 様 書 (三重県防災行政無線運営協議会)
履行場所	鳥羽市鳥羽地内ほか2箇所	
業務名称	鳥羽市役所ほか防災通信ネットワーク設備修理	
履行期間	契約の日から令和7年10月31日まで	
業務の概要		
鳥羽市役所ネットワーク設備修理 一式 三重県警察本部ネットワーク設備修理 一式 上野総合市民病院交換機装置修理 一式		

工事数量総括表

		工事名 鳥羽市役所ほか防災通信ネットワーク設備修理			当初		事業区分	電気通信設備
							工事区分	電子応用設備(機器単体)
工事区分・工種・種別・細別		規格	単位	前回数量	今回数量	数量増減	摘要	
電子応用設備(機器単体)			式		1			
鳥羽市役所			式		1			
情報通信設備			式		1			
ネットワーク機器設定			式		1		内-1号	
三重県警察本部			式		1			
情報通信設備			式		1			
ネットワーク機器設定			式		1		内-2号	
機器単体費			式		1			

工事数量総括表

		工事名 鳥羽市役所ほか防災通信ネットワーク設備修理			当初		事業区分 電気通信設備	
							工事区分 電子応用設備	
工事区分・工種・種別・細別		規格	単位	前回数量	今回数量	数量増減	摘要	
電子応用設備			式		1			
鳥羽市役所			式		1			
情報通信設備			式		1			
労務費			式		1		内-3号	
三重県警察本部			式		1			
情報通信設備			式		1			
労務費			式		1		内-4号	
上野総合市民病院			式		1			

工事数量総括表

		工事名 鳥羽市役所ほか防災通信ネットワーク設備修理			当初		事業区分	電気通信設備
							工事区分	電子応用設備
工事区分・工種・種別・細別		規格	単位	前回数量	今回数量	数量増減	摘要	
情報通信設備			式		1			
労務費			式		1		内-5号	
直接工事費			式		1			
共通仮設			式		1			
共通仮設費（率計上）			式		1			
純工事費			式		1			
現場管理費			式		1			
機器間接費			式		1			

工事数量総括表

		工事名 鳥羽市役所ほか防災通信ネットワーク設備修理			当初		事業区分 電気通信設備	
							工事区分 共通仮設費	
工事区分・工種・種別・細別		規格	単位	前回数量	今回数量	数量増減	摘要	
技術者間接費			式		1			
機器管理費			式		1			
工事原価			式		1			
一般管理費等			式		1			
工事価格			式		1			
消費税相当額			式		1			
工事費計			式		1			

一式当たり内訳書

第1号内訳書	ネットワーク機器設定							
名称	規格/条件	単位	数量	単価	金額	数量増減	金額増減	摘要
ネットワーク設定	HUB	式	1					
合 計								

上段から 既契約数量/出来高数量/出来高累計/前回残工事/今回残工事

一式当たり内訳書

第2号内訳書	ネットワーク機器設定							
名称	規格/条件	単位	数量	単価	金額	数量増減	金額増減	摘要
ネットワーク設定	ルータ	式	1					
合 計								

上段から 既契約数量/出来高数量/出来高累計/前回残工事/今回残工事

一式当たり内訳書

第3号内訳書	労務費							
名称	規格/条件	単位	数量	単価	金額	数量増減	金額増減	摘要
各種（サーバ・ブリッジ） 情報設備据付	作業種別＝ハブ：作業内容による補正＝撤去（不使用）：2台目以降による補正＝補正なし：	台	1					
各種（サーバ・ブリッジ） 情報設備据付	作業種別＝ハブ：作業内容による補正＝新設：2台目以降による補正＝補正なし：	台	1					
各種情報設備調整	作業種別＝ハブ：2台目以降による補正＝補正なし：	台	1					
対向試験調整		式	1					
合 計								

上段から 既契約数量/出来高数量/出来高累計/前回残工事/今回残工事

一式当たり内訳書

第4号内訳書	労務費							
名称	規格/条件	単位	数量	単価	金額	数量増減	金額増減	摘要
各種（サーバ・ブリッジ） 情報設備据付	作業種別＝ルータ：作業内容による補正＝ 撤去（不使用）：2台目以降による補正＝ 補正なし：	台	1					
各種（サーバ・ブリッジ） 情報設備据付	作業種別＝ルータ：作業内容による補正＝ 新設：2台目以降による補正＝補正なし：	台	1					
各種情報設備調整	作業種別＝ルータ：2台目以降による補正＝ 補正なし：	台	1					
対向試験調整		式	1					
合 計								

上段から 既契約数量/出来高数量/出来高累計/前回残工事/今回残工事

一式当たり内訳書

第5号内訳書	労務費							
名称	規格/条件	単位	数量	単価	金額	数量増減	金額増減	摘要
交換機基板交換		個	1					
簡易電話交換装置調整	作業種別＝簡易電話交換装置：2台目以降 による補正＝補正なし：	台	1					
合 計								

上段から 既契約数量/出来高数量/出来高累計/前回残工事/今回残工事

鳥羽市役所ほか防災通信ネットワーク設備修理 特記仕様書

1 業務名

鳥羽市役所ほか防災通信ネットワーク設備修理

2 履行場所

鳥羽市鳥羽3-1-1 鳥羽市役所
津市栄町1丁目100 三重県警察本部
伊賀市四十九町831 上野総合市民病院

3 履行期限

令和7年10月31日

4 業務概要

鳥羽市役所ネットワーク設備修理 一式
三重県警察本部ネットワーク設備修理 一式
上野総合市民病院交換機装置修理 一式

5 業務内容

(1) 鳥羽市役所ネットワーク設備修理

防災通信ネットワークの構成機器であるHUBが故障しているため、発注者保管の予備品と交換を行うものとする。

交換後は、機器のネットワーク設定を実施し、機器の単体調整及び設備の対向試験を行うものとする。

予備品

製造者 アライドテレシス
型式 FS808M

(2) 三重県警察本部ネットワーク設備修理

防災通信ネットワークの構成機器であるルータが故障したため、発注者保管の予備品と交換を行うものとする。

交換後は、機器のネットワーク設定を実施し、機器の単体調整及び設備の対向試験を行うものとする。

既設品

製造者 Cisco
型式 892J-K9

予備品

製造者 Cisco
型式 C1111-8P

(3) 上野総合市民病院交換機装置修理

防災IP中継交換機の基板が故障しているため、発注者保管の予備品と交換を行うものとする。

交換後は、単体調整及び防災無線での通話試験を行うものとする。

既設品


製造者 NEC
型式 AspireWX

6 報告書

業務内容、写真、結果についての報告書を1部提出するものとする。


7 その他

この仕様書に定めのない事項及び契約の履行に関して、疑義が生じた場合は、発注者、受注者双方が協議のうえ、定めるものとする。

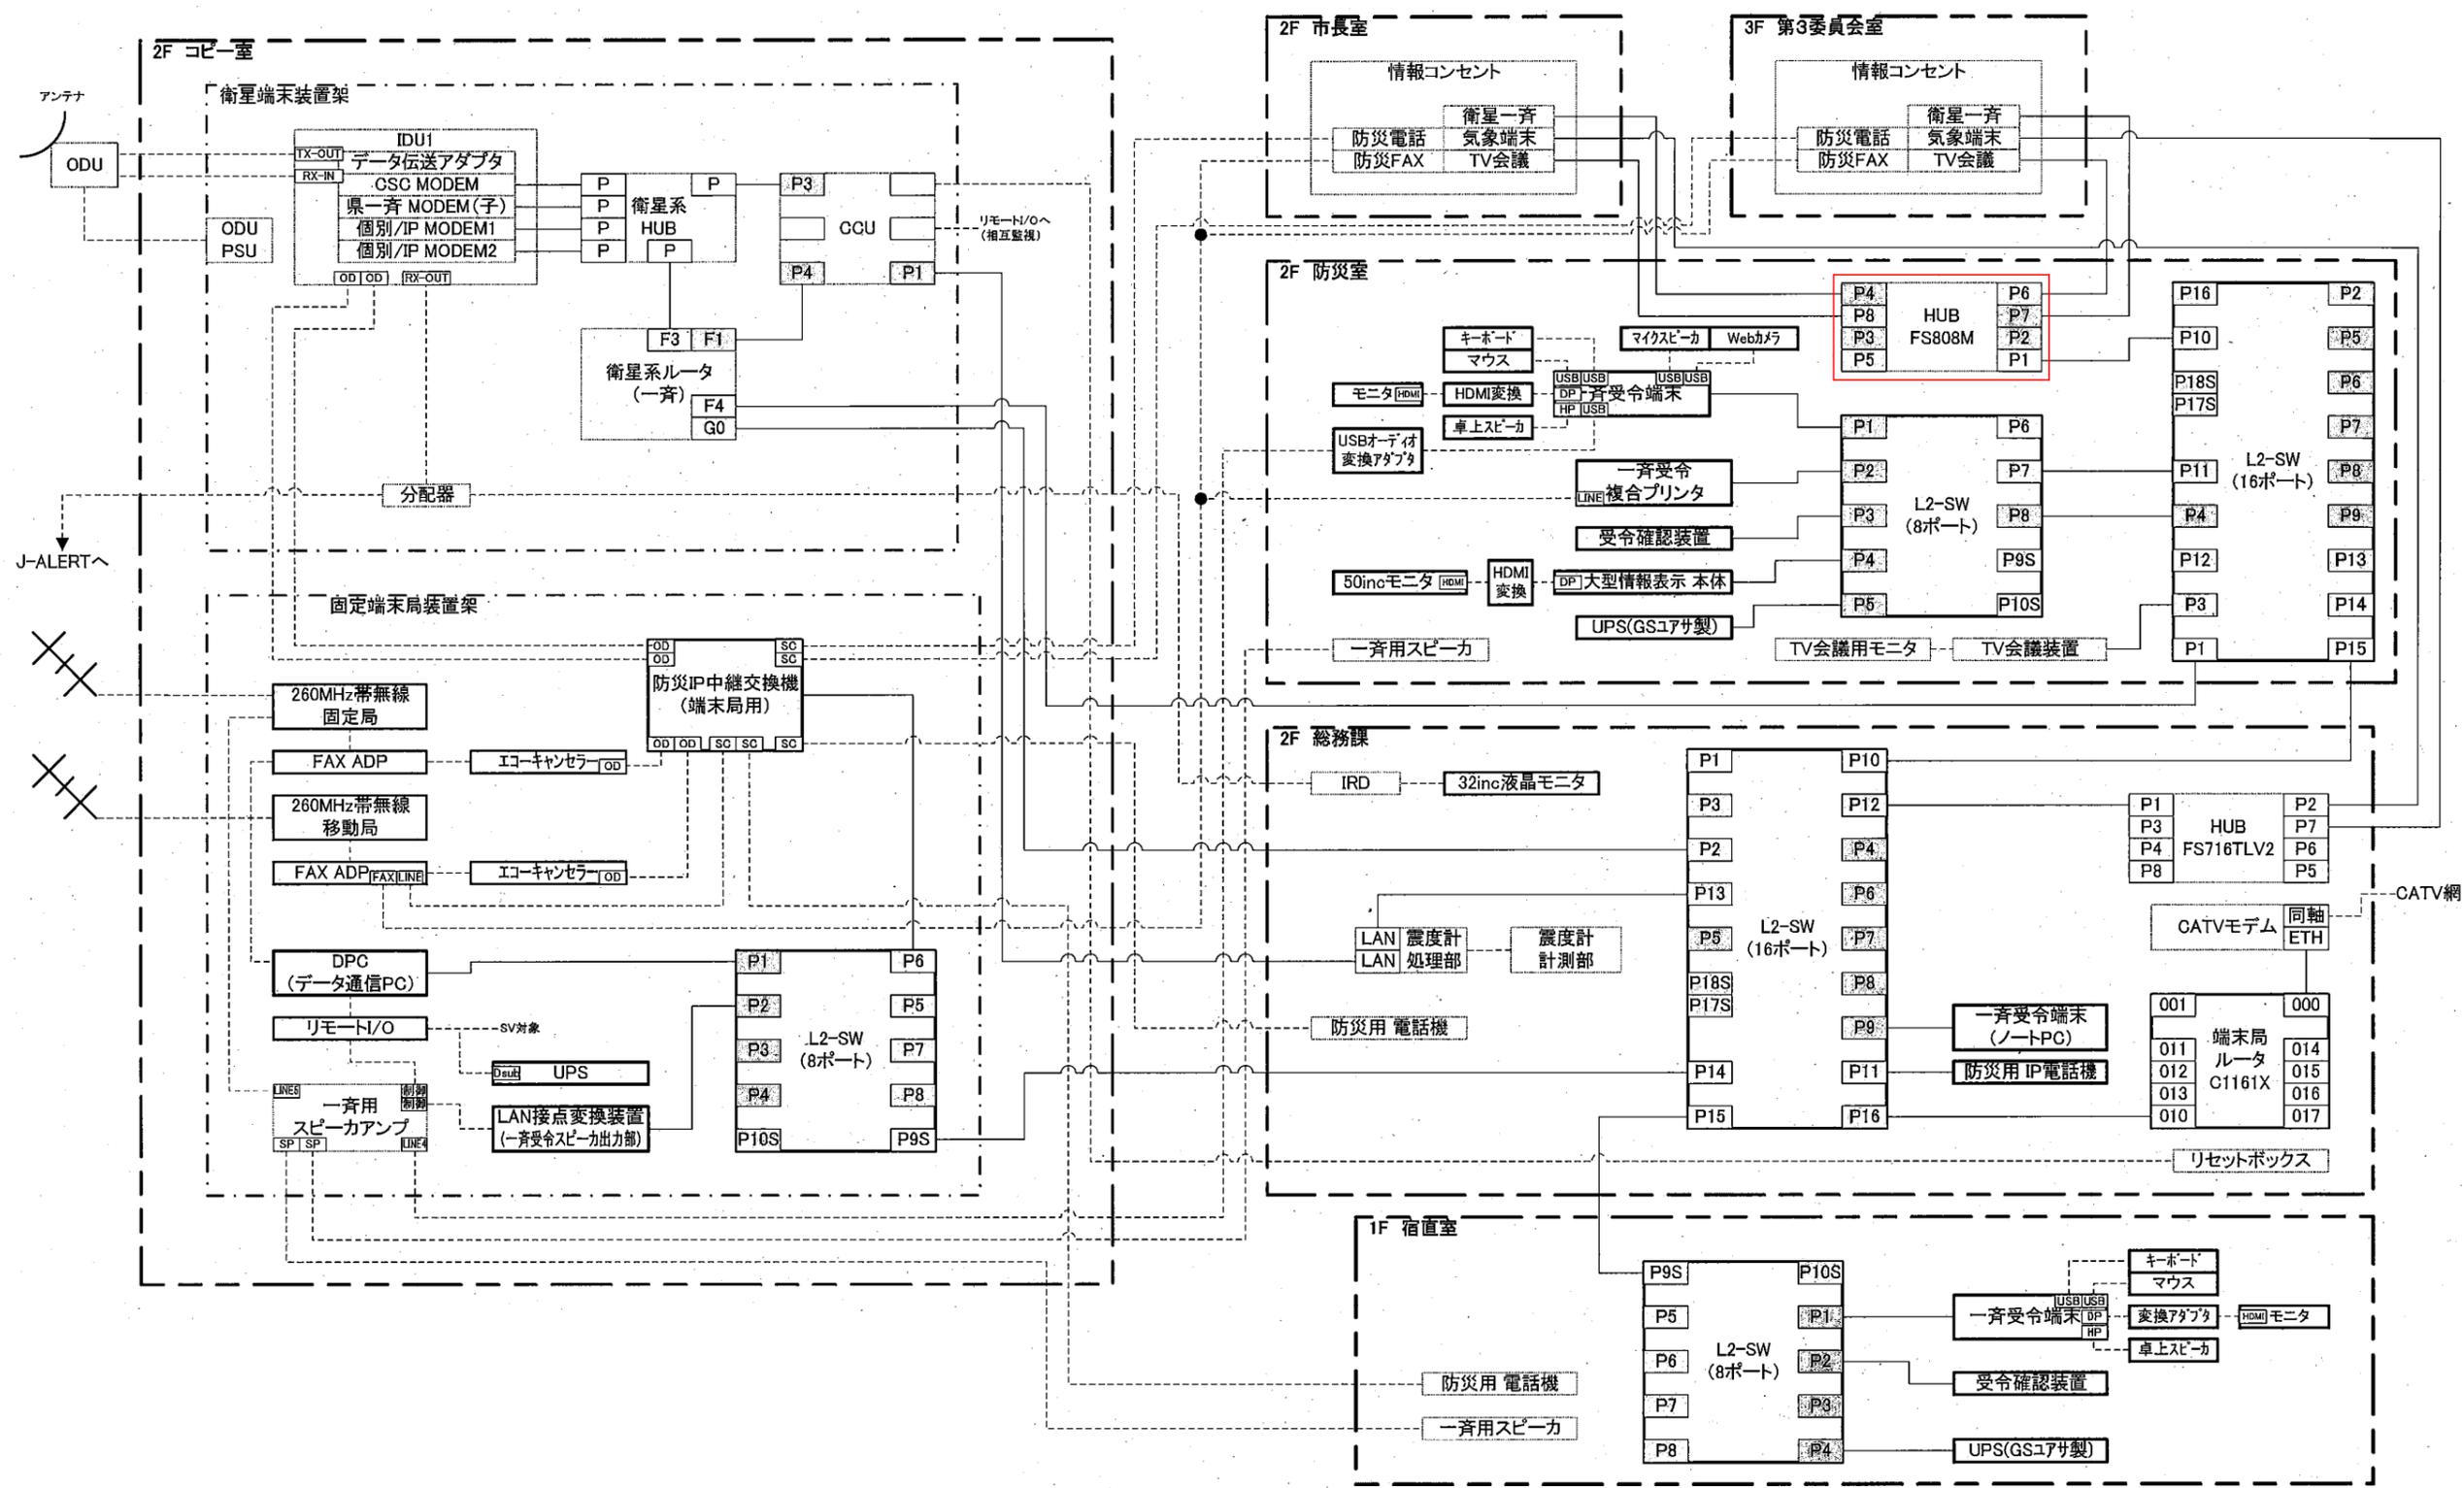

修理箇所

業務名	鳥羽市役所ほか防災通信ネットワーク設備修理		
図面名	鳥羽市役所 構成図		
縮尺	NONE	図面番号	1
事業者名	三重県防災行政無線運営協議会		

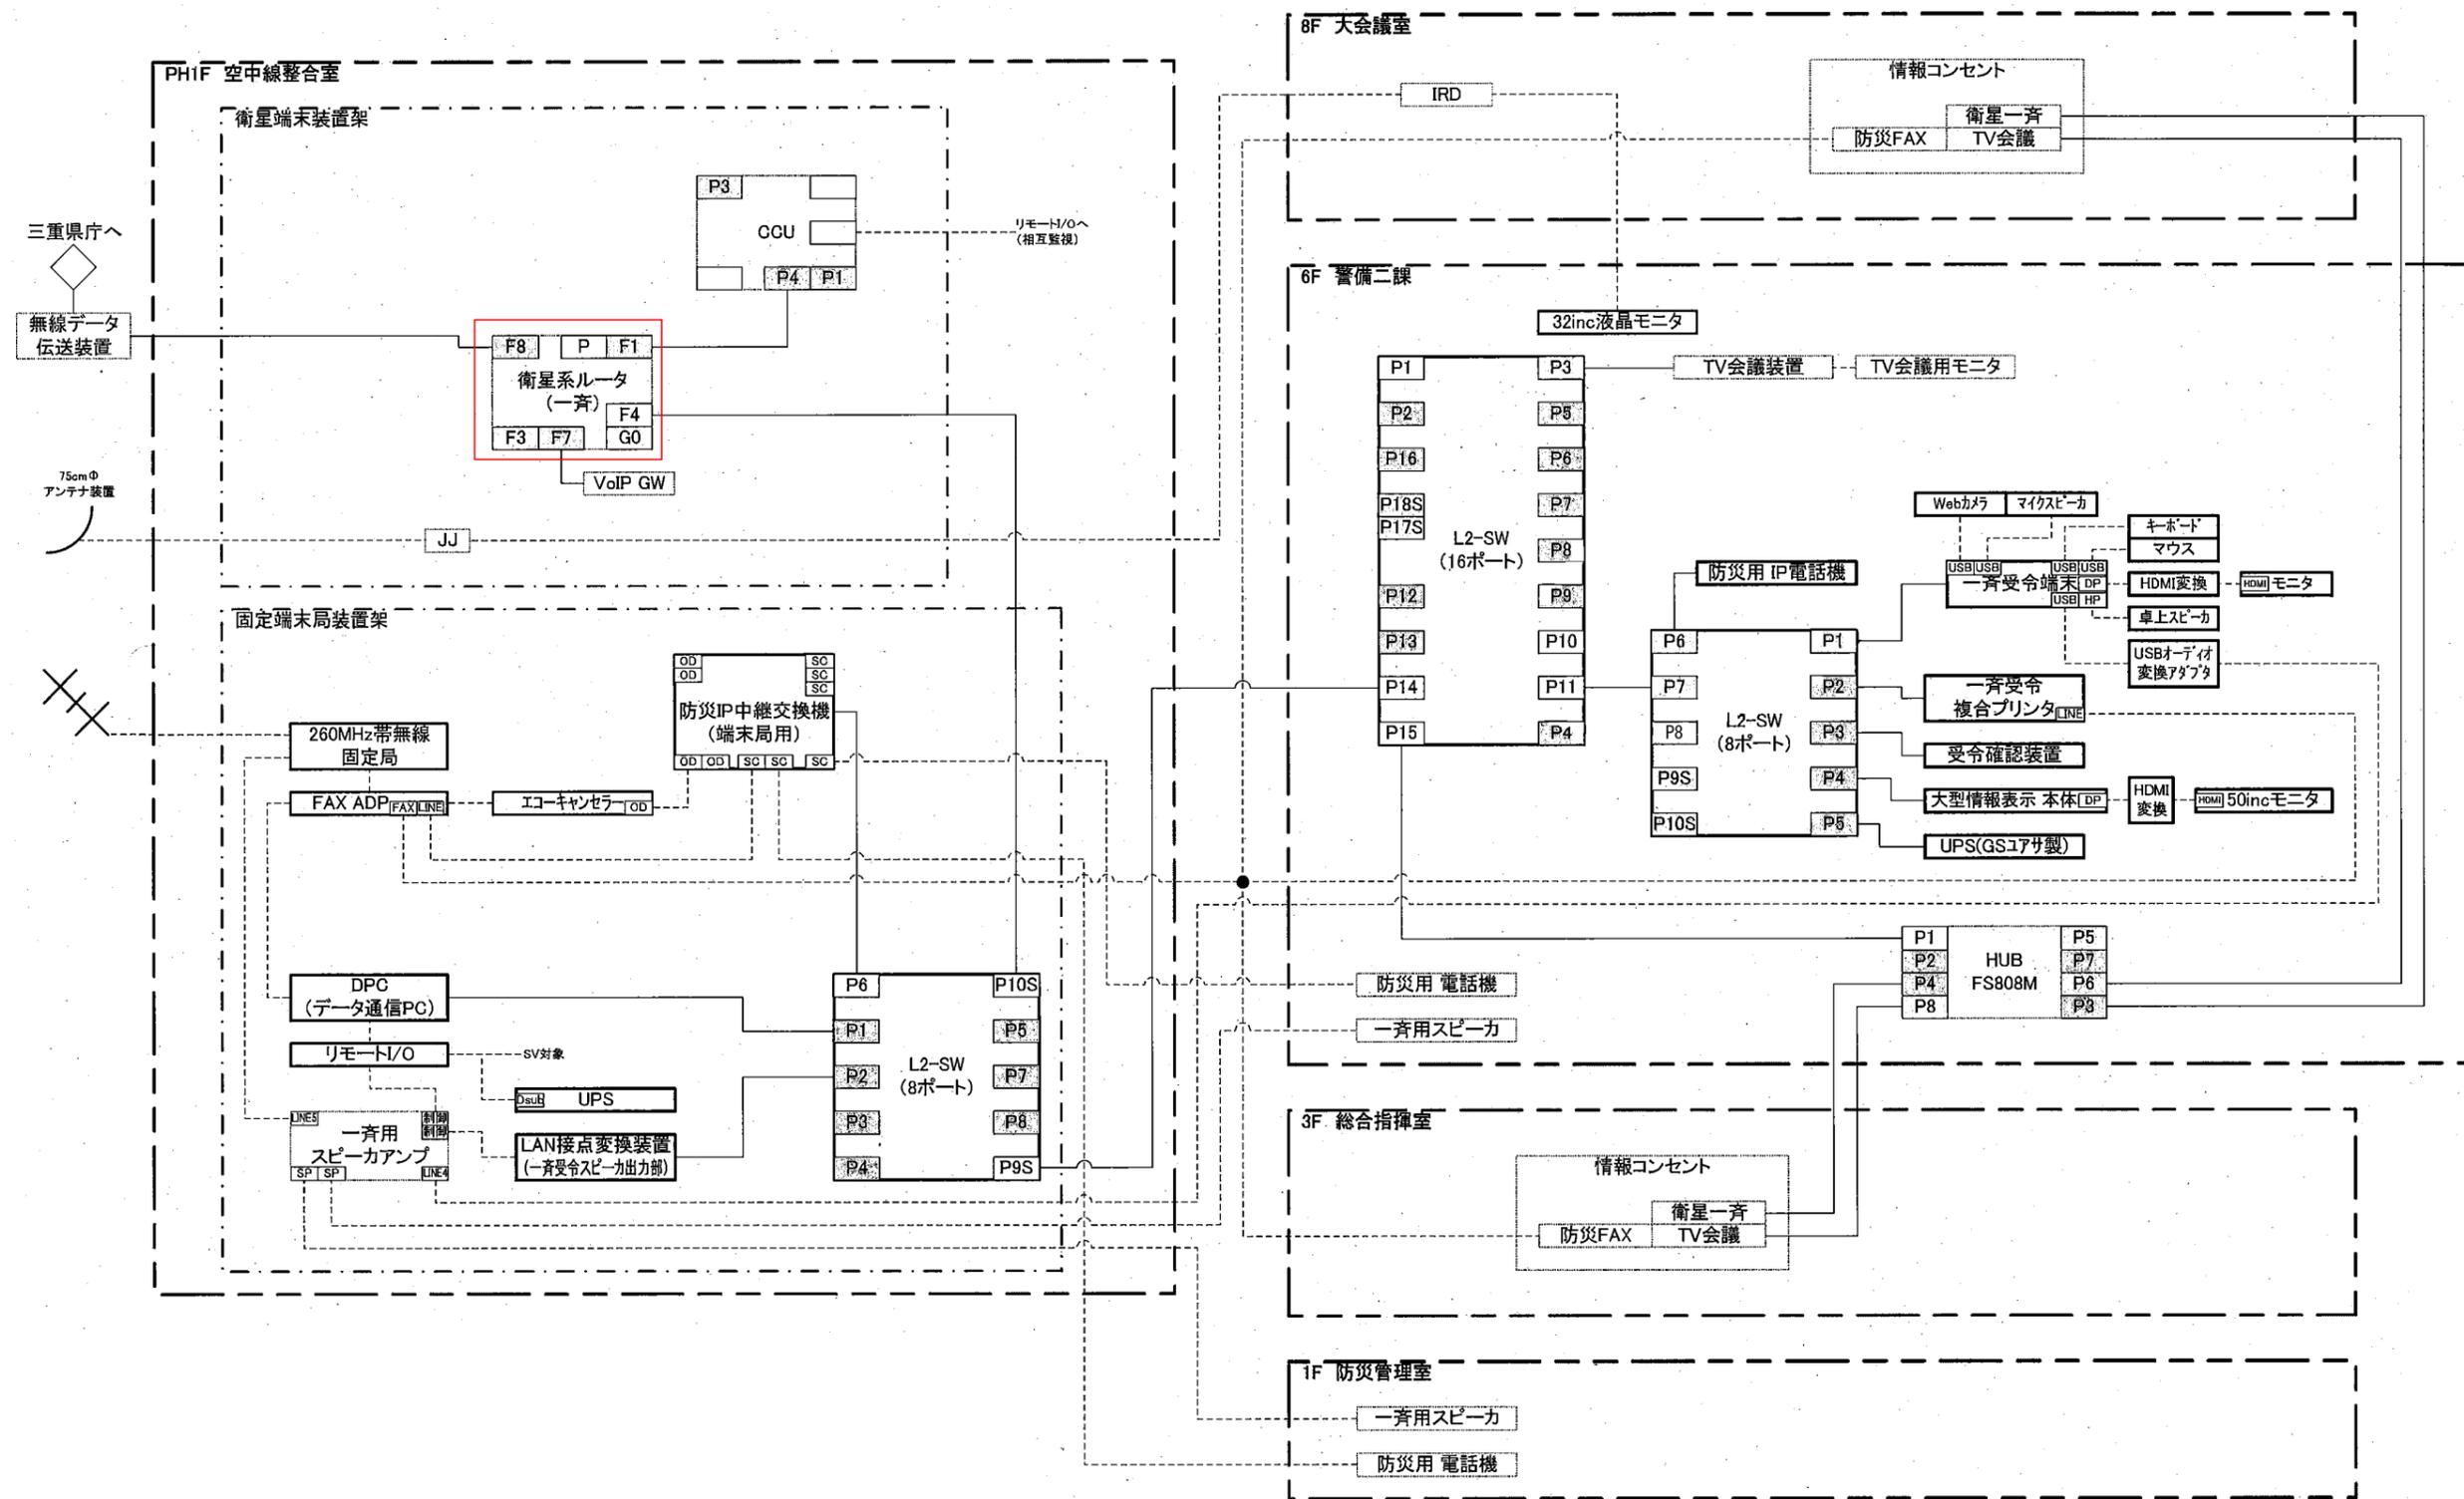

修理箇所

業務名	鳥羽市役所ほか防災通信ネットワーク設備修理		
図面名	三重県警察本部 構成図		
縮尺	NONE	図面番号	2
事業者名	三重県防災行政無線運営協議会		