


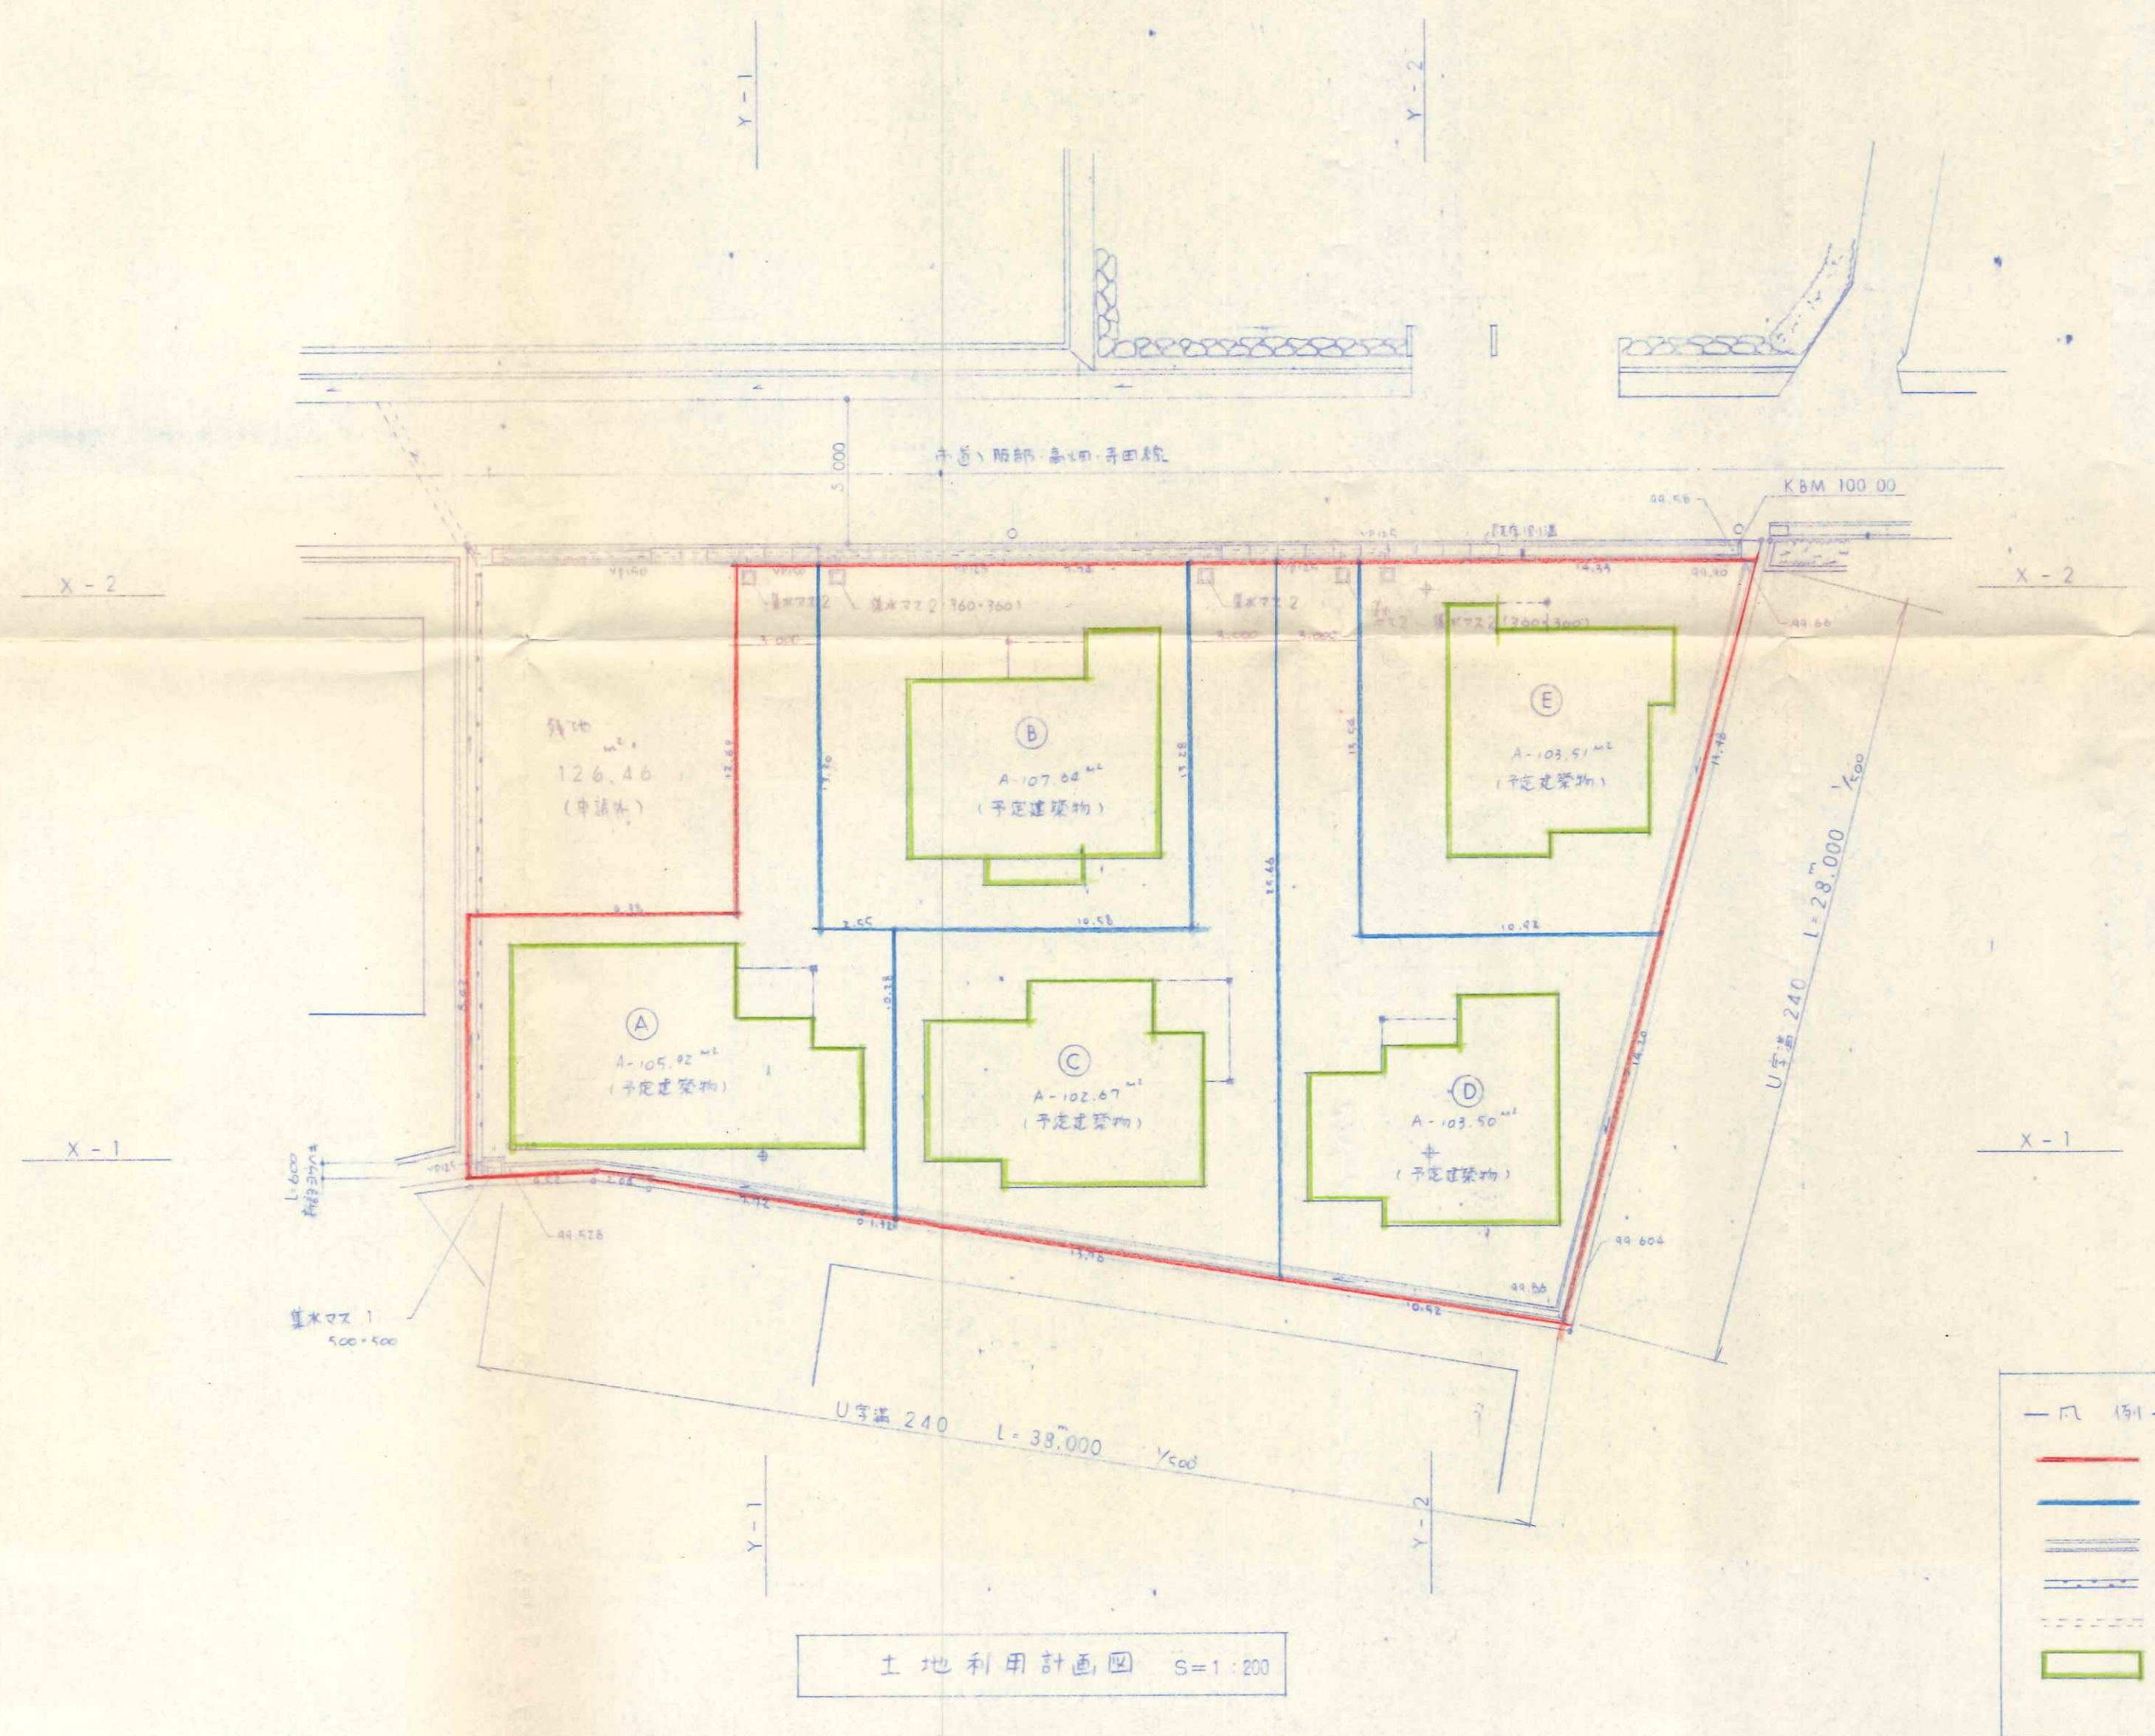

面積表		M ²
申請地 (宅地用地) 100%	A (1227-1)	188.03
	B (1227-11)	173.96
	C (1227-12)	194.13
	D (1227-13)	199.05
	E (1227-14)	170.99
	計	926.16
申請外	側溝 (上野市)	26.61
	残地 1227-8	126.46
	計	153.07
合計		1079.23

※ () 内は確定測量後、登記と
行なった地番を示す

凡例

- 開発区域
- 区画ライン
- 境界くいコンクリート
- U字溝 (U-240) [新設]
- コンクリートブロック [新設]
- 排水管 V125 (150) [新設]
- 予定建築物