


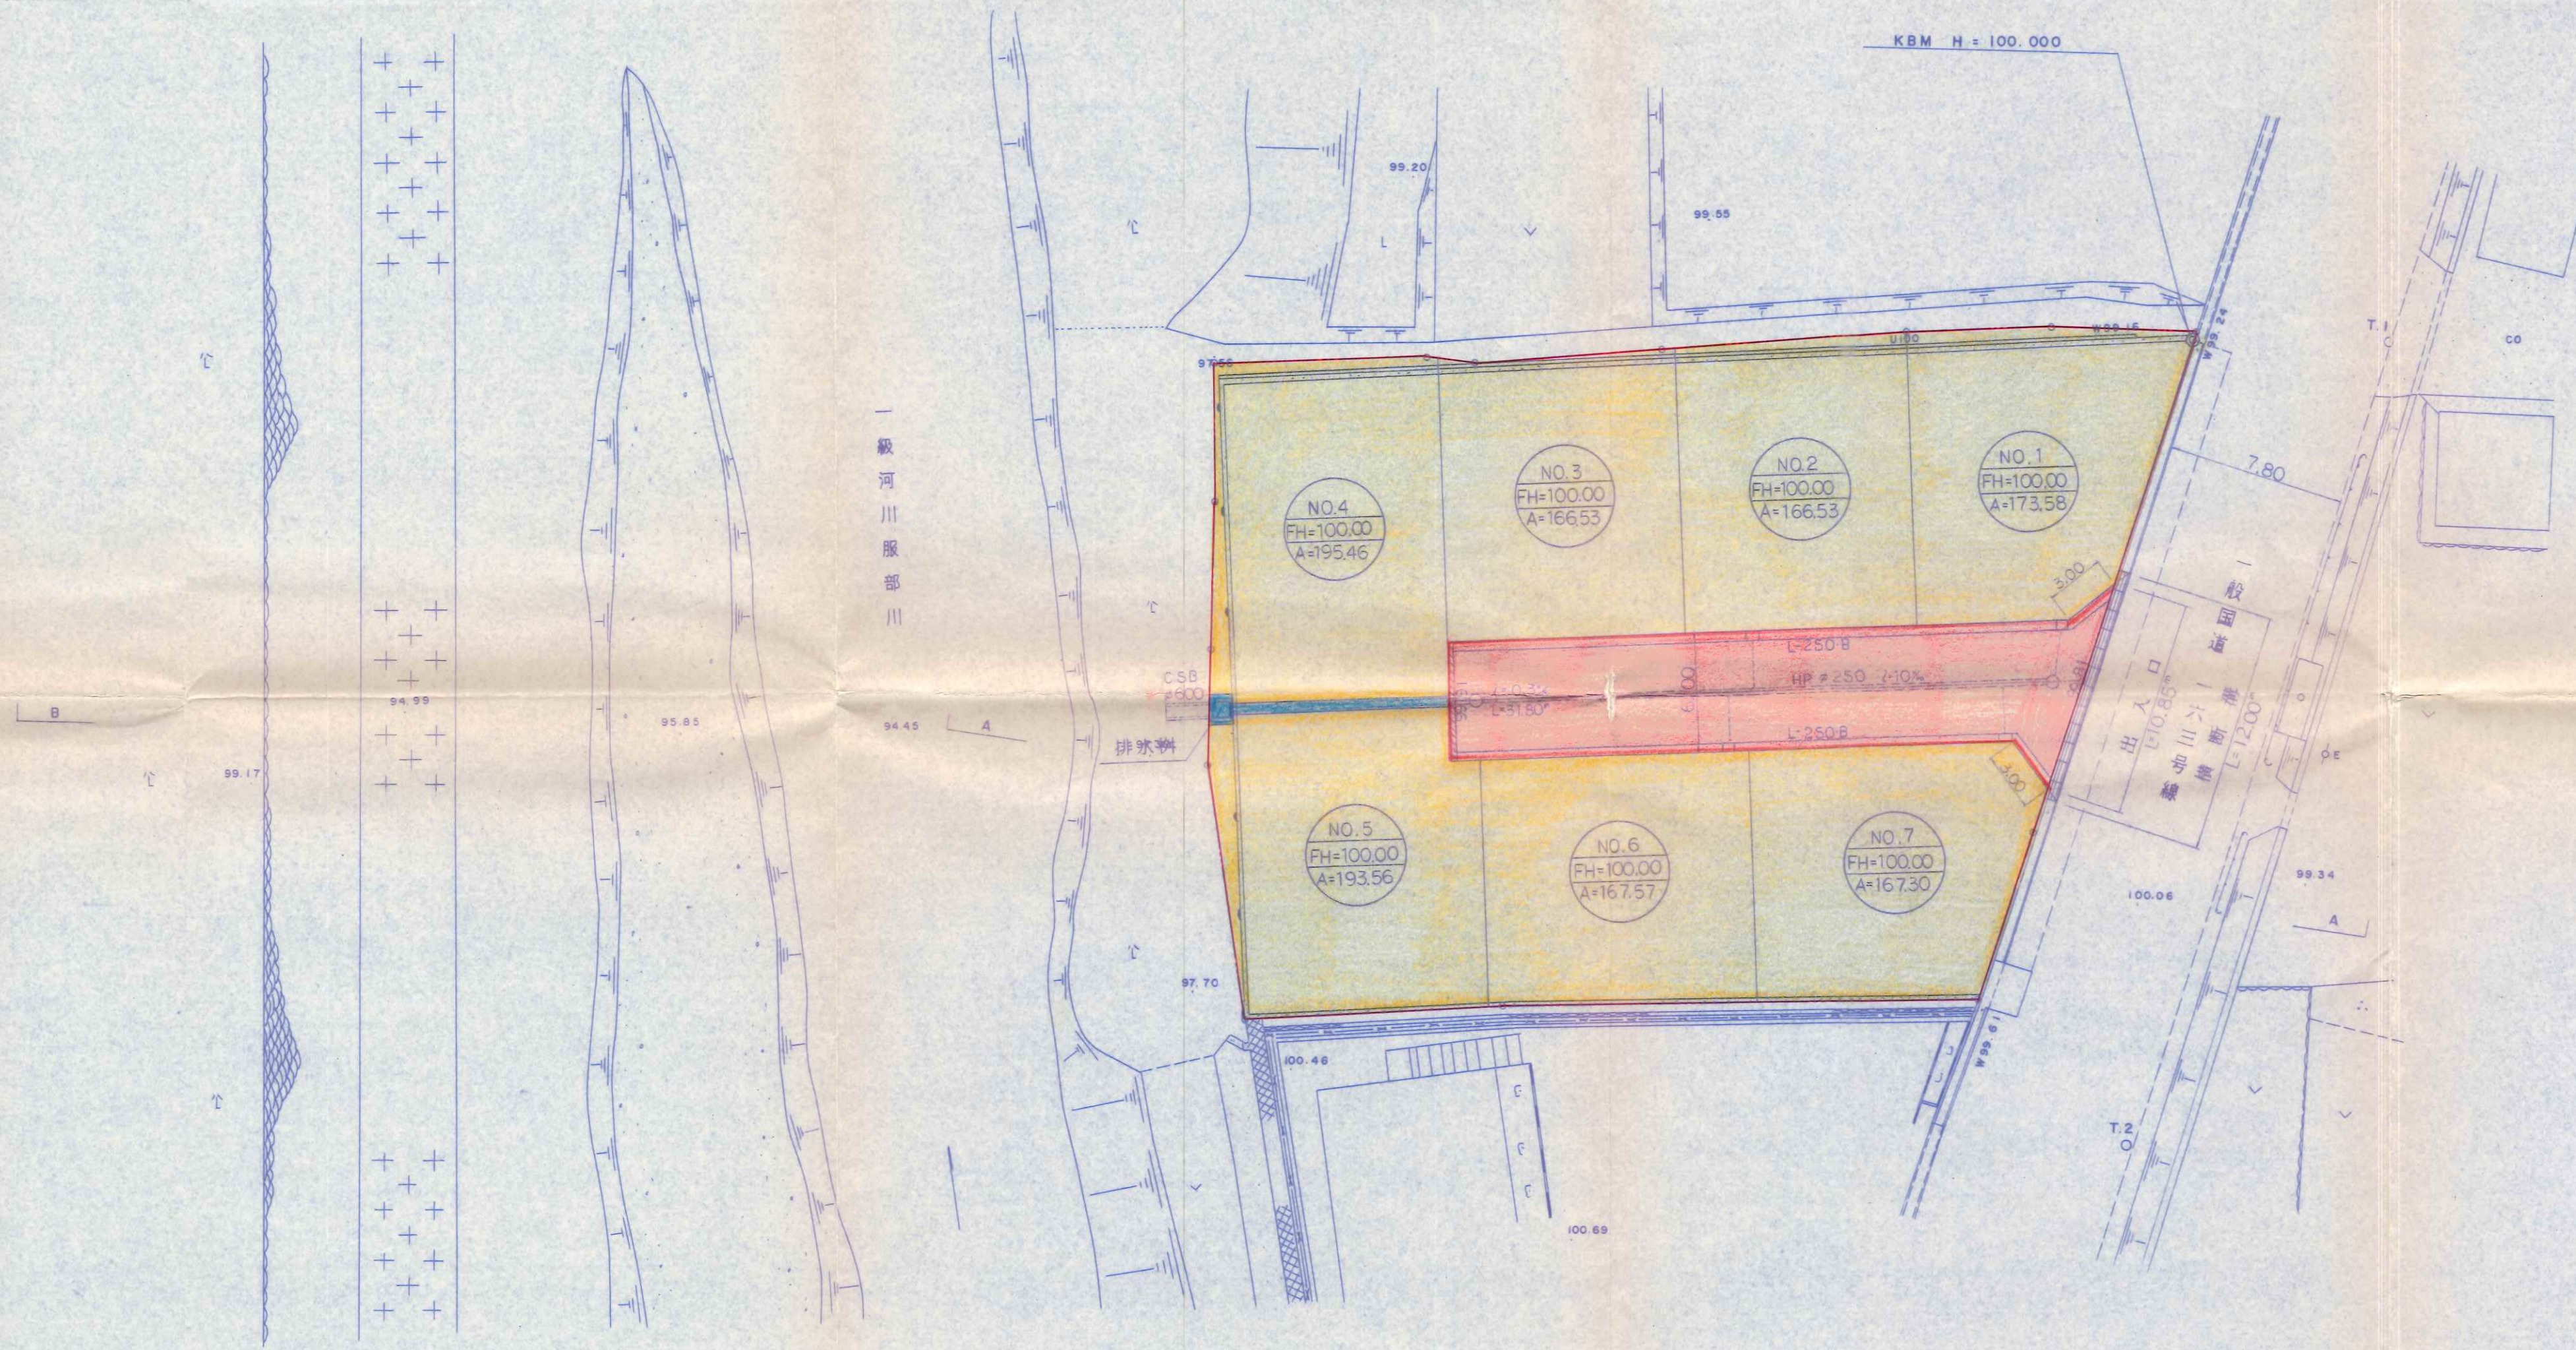

土地利用表		
名 称	面積 (m ²)	比率 %
宅 地 面 積	1,230.58	85.8
道 路 面 積	195.65	13.7
排水施設用地	7.21	0.5
計	1,433.64	100

凡 例	
記 号	名 称
—○—	開発区域境界線
No. FH A	No...宅地番号 FH...計画高 (m) A...敷地面積 (m ²)
—+—	計画道路
—L—	L型側溝 (L-50B)
—T—	L型集水樹及び取付管
○---○	人孔及び排水管
—+—	横 断 溝
///	舗装止縁石工

工事名	寺田地区宅地造成工事		
工事場所	上野市寺田地内		
名 称	土地利用計画平面図		
縮 尺	1:250	設計年月日	
工 種		設 計 者	
		図 面 番 号	5/15