


登記年月日：平成9年2月19日

0206239

前344-5後	新✓
地番	344-5
土地の所在	鈴鹿市徳居町字敷伝

平成9年2月19日登記
水路
(旧河川中ノ川)

附録第八号ノ二

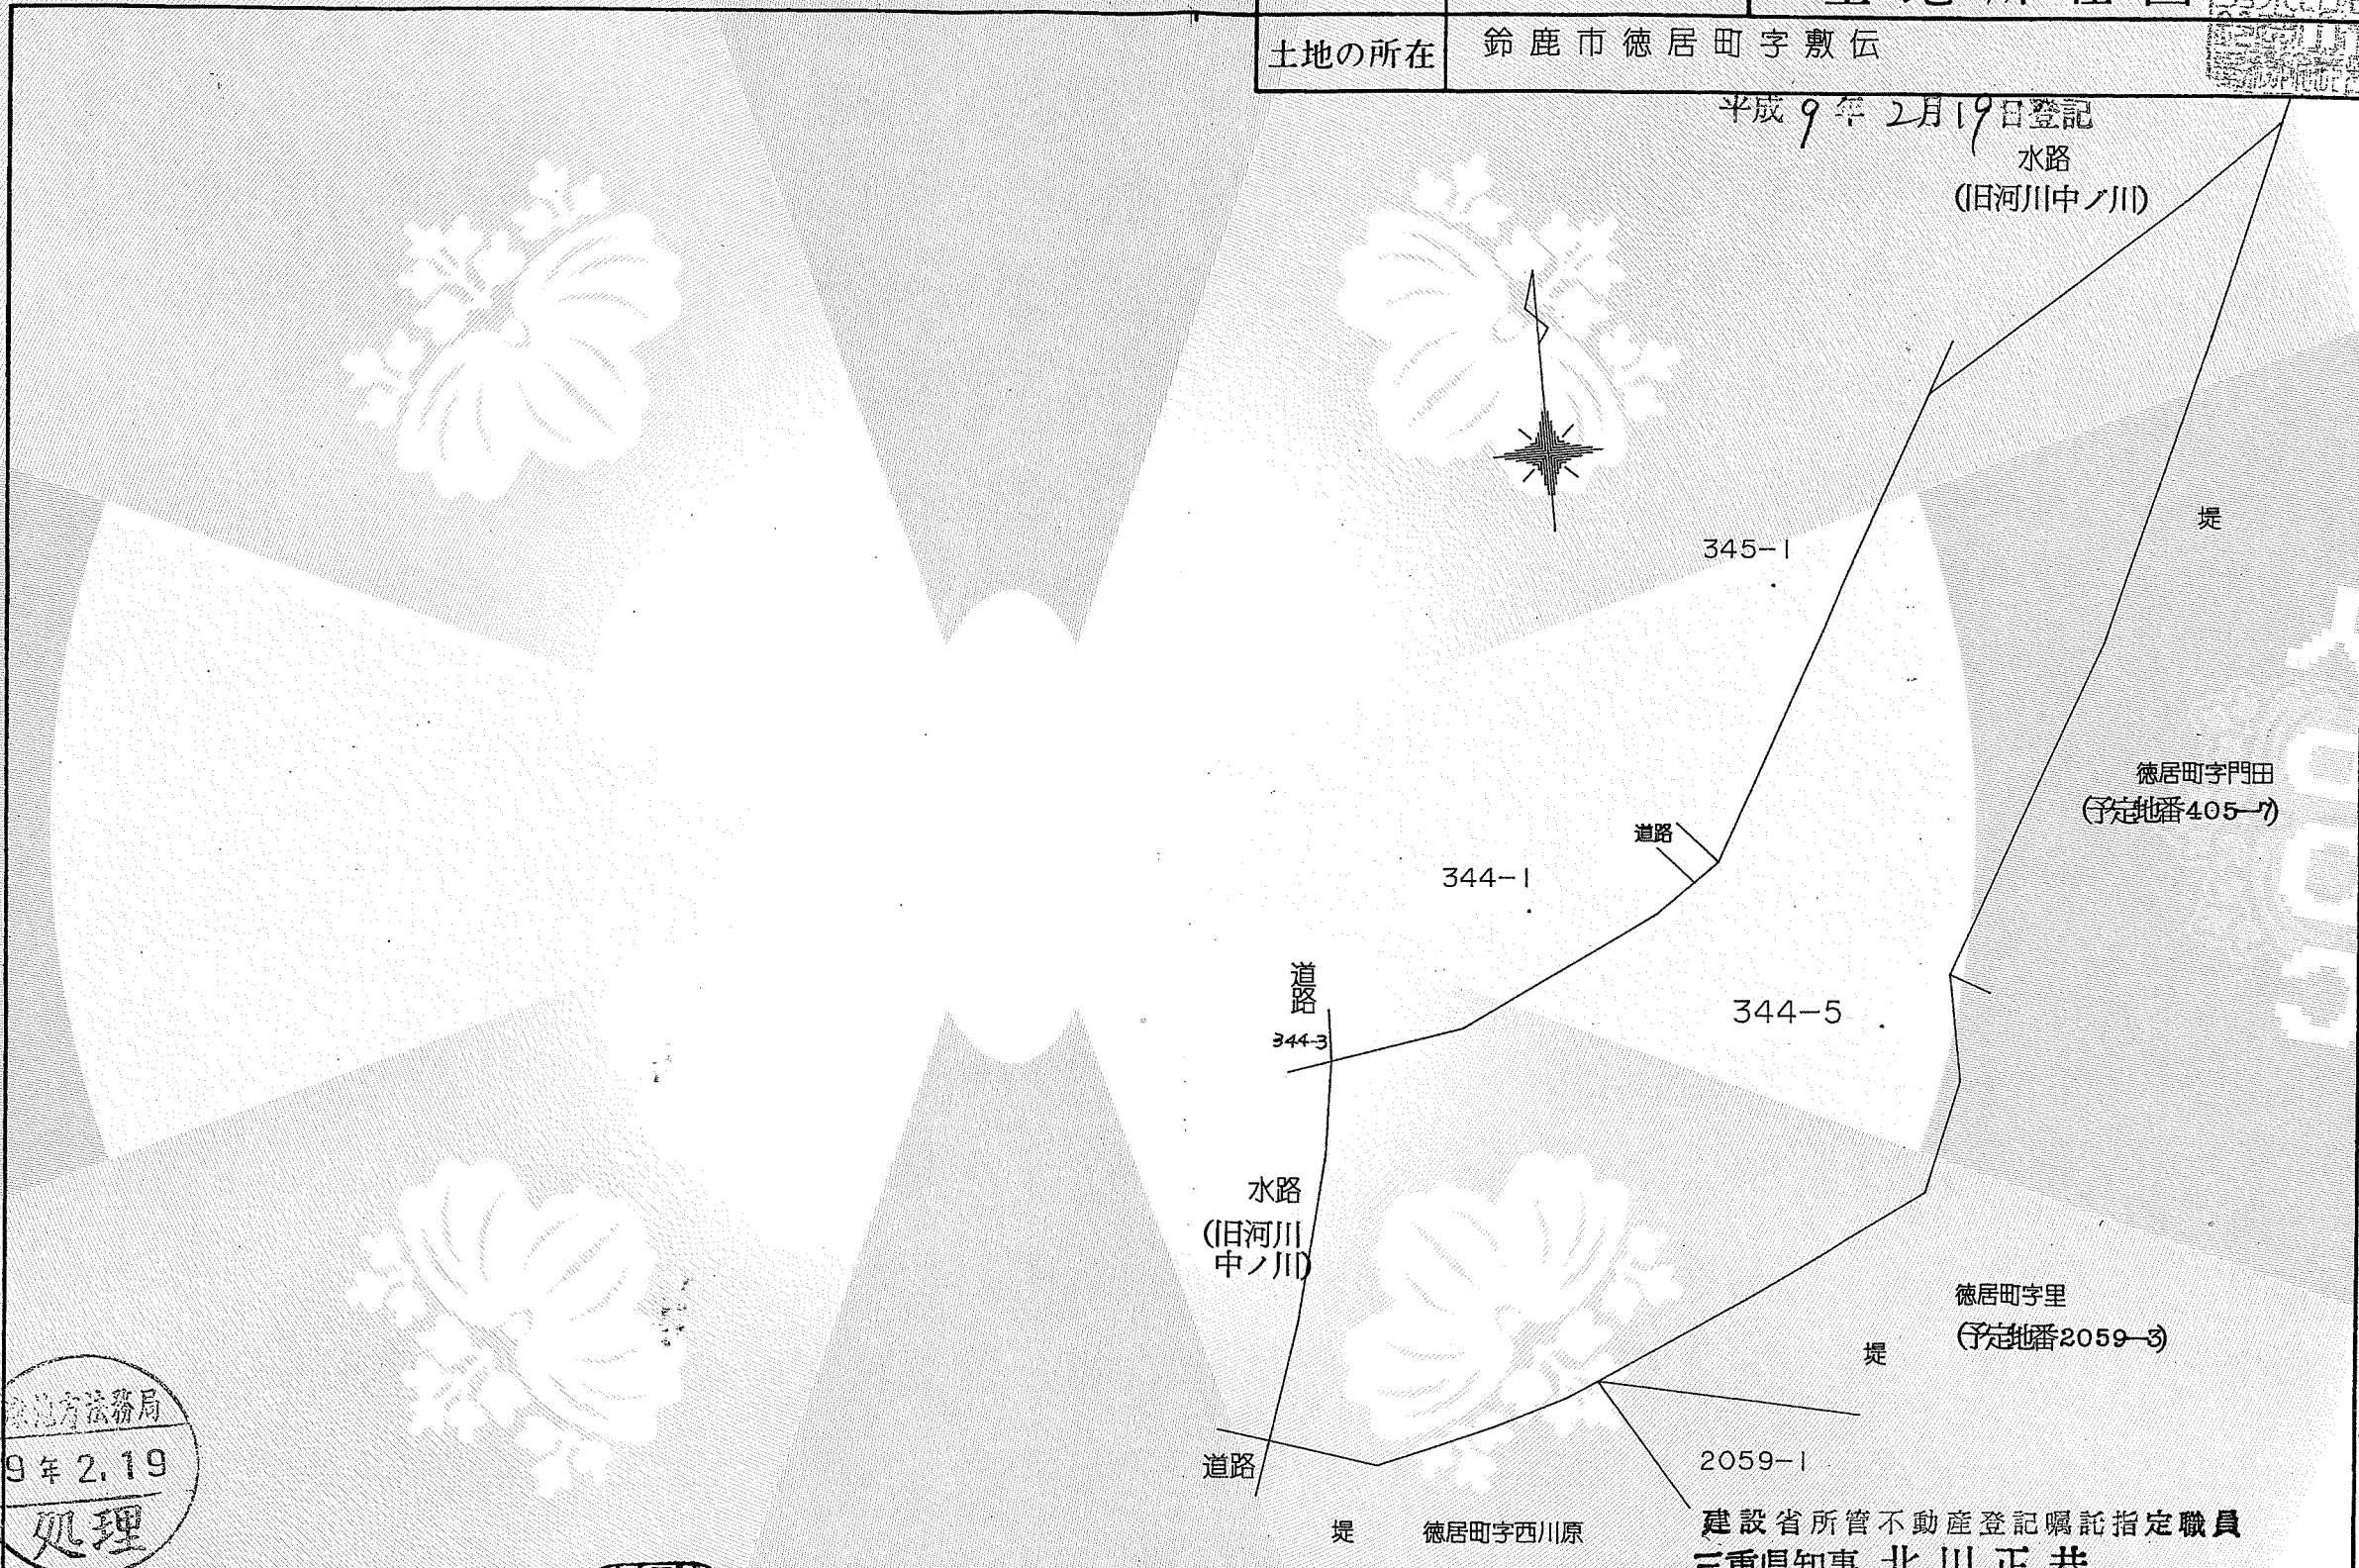

津地方法務局
9年2.19
処理

作製者	三重県公共嘱託登記土地家屋調査士 社員 土地家屋調査士 梅林啓	申請人	建設省所管不動産登記嘱託指定職員 三重県知事 北川正恭 三重県規則第23号三重県事務決裁及び 委任規則第4条による知事の権限の委任 三重県北勢県民局 鈴鹿土木事務所長 山下洋
(平成9年1月24日作製)		縮尺 1/500	

これは図面に記録されている内容を証明した書面である。
(津地方法務局鈴鹿出張所管轄)
令和7年7月14日 津地方法務局

登記官

中村文彦



登記年月日：平成9年2月19日

これは図面に記録されている内容を証明した書面である。
(津地方法務局鈴鹿出張所管轄)
令和7年7月14日 津地方法務局

0206240


前344-5後 新✓

地番	344-5
土地の所在	鈴鹿市徳居町字敷伝

平成9年2月19日登記
(旧河川中ノ川)水路

座標求積表

地測番点	①	344-5	Xn	Yn	(Xn+1 - Xn-1)Yn	距離
28			691.939	795.548	-7906.156024	7.33
48			689.691	802.531	-233.536521	8.16
47			691.648	810.453	2851.173654	5.18
46			693.209	815.391	1970.800047	2.15
45			694.065	817.371	4394.186496	10.96
44			698.585	827.364	5497.833780	4.85
43			700.710	831.724	5249.010164	9.27
42			704.896	839.993	9625.479787	7.85
41			712.169	842.949	12173.869458	7.17
40			719.338	842.866	23859.007862	24.38
54			740.476	855.019	35008.752955	21.64
53			760.283	863.742	29228.165538	15.15
L3			774.315	869.471	8288.667043	7.63
RN014+1			769.816	863.301	-8775.454665	10.54
RN014			764.150	854.410	-9944.477990	11.35
H18			758.177	844.754	-30475.345304	34.32
57			728.074	828.261	-27504.063027	5.34
58			724.970	823.918	-7971.406650	14.84
59			718.399	810.608	-6492.159472	8.87
60			716.961	801.853	-6203.134808	6.36
61			710.663	800.935	-13881.805420	11.38
62			699.629	798.123	-14944.055052	8.11
倍面積					3815.351851	
面積					1907.6759255	
地積					1907.67 m ²	

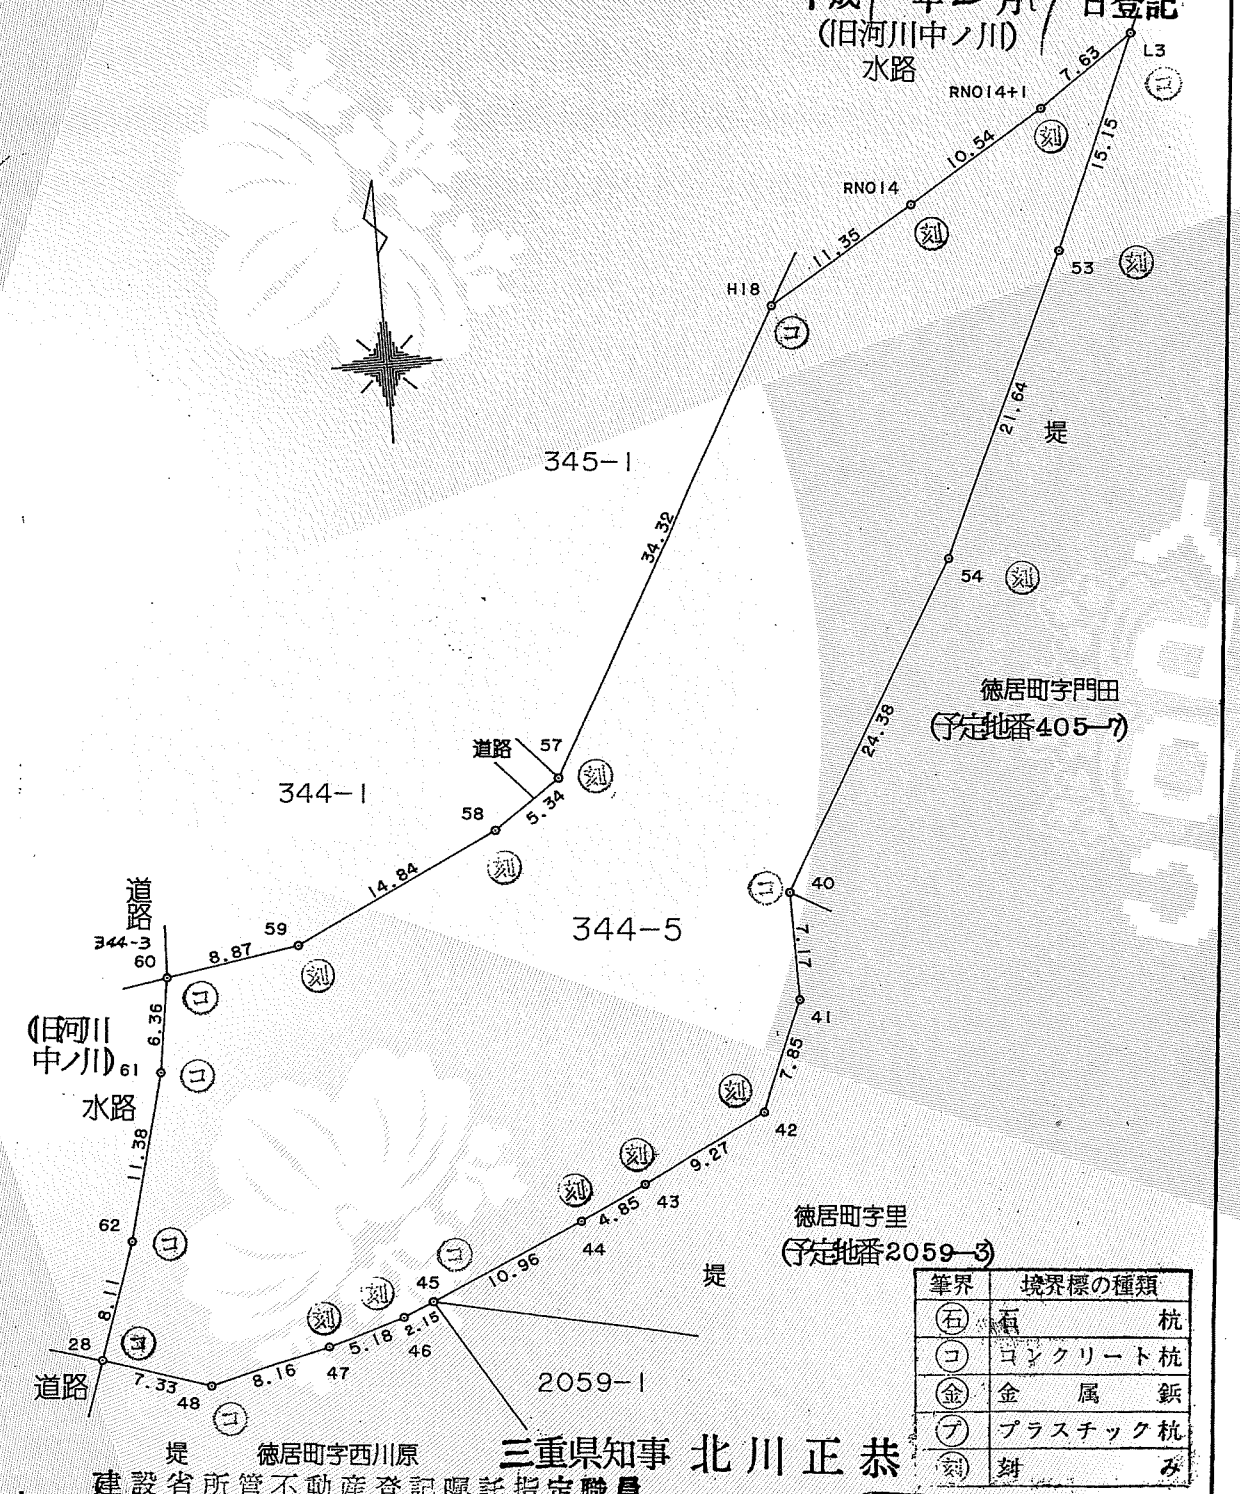

筆界	境界標の種類
①	杭
②	コンクリート杭
③	金属釘
④	プラスチック杭
⑤	刻

津地方法務局
9年2.19
処理

作製者	社団法人三重県公共嘱託登記土地家屋調査士協会 社員 土地家屋調査士 梅林 啓	申請人	三重県知事 北川 正恭 建設省所管不動産登記嘱託指定職員 三重県規則第23号三重県事務決裁及び 委任規則第4条による知事の権限の委任 三重県北勢県民局長 山下 洋 鈴鹿土木事務所長
-----	---	-----	---

(平成9年1月24日作製)

1 / 500

(三重県土地家屋調査士会用紙)

これは図面に記録されている内容を証明した書面である。
(津地方法務局鈴鹿出張所管轄)
令和7年7月14日
津地方法務局

登記官

中村文彦




土地所在図
地積測量図

1 / 2

地番 2059-3

土地の所在 鈴鹿市徳居町字里

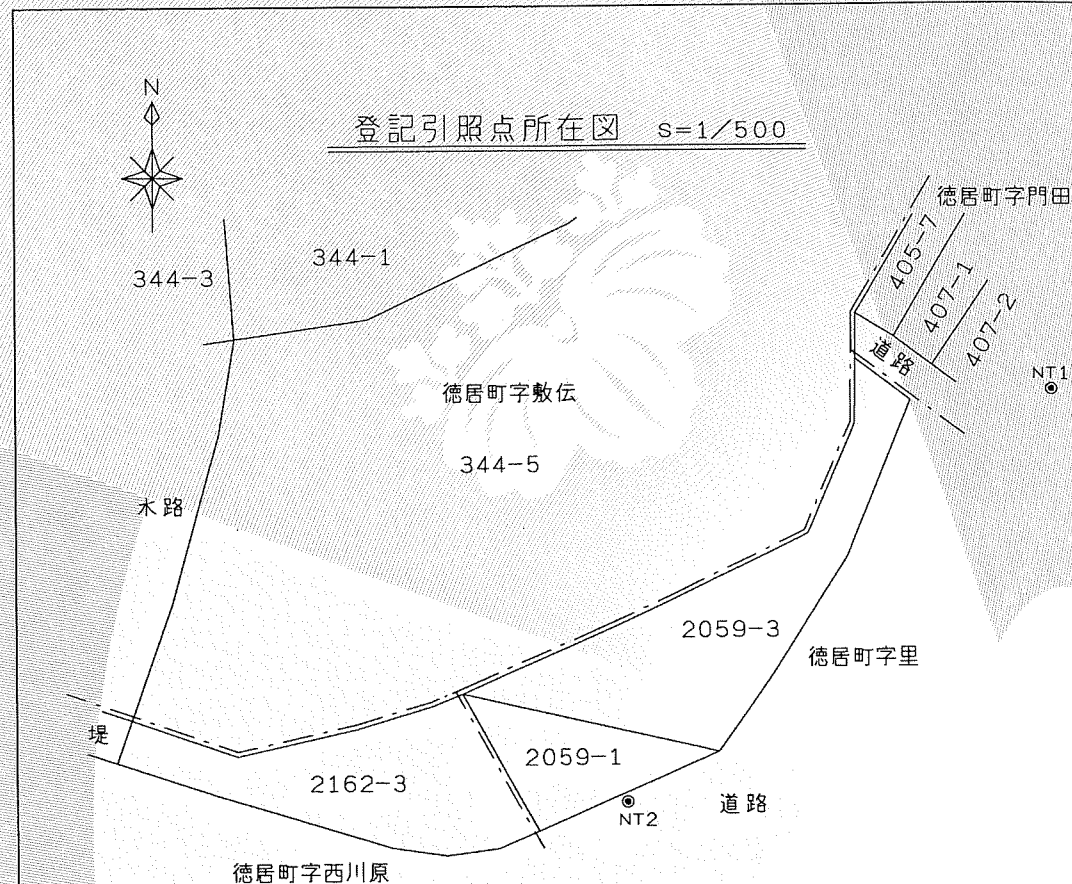


登記引照点座標一覧表

点名	X座標	Y座標	備考
NT1	-130814.268	46763.309	側溝樹に引照点明示鉄
NT2	-130841.090	46735.163	道路側溝に引照点明示鉄



既知点の名称及び座標値

点名	X座標	Y座標	備考
楠	-120315.379	58160.401	電子基準点
津	-137557.285	45982.847	電子基準点
関	-126963.531	35959.628	電子基準点

引照点 (NT2)

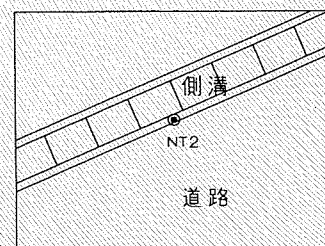

引照点 (NT1)

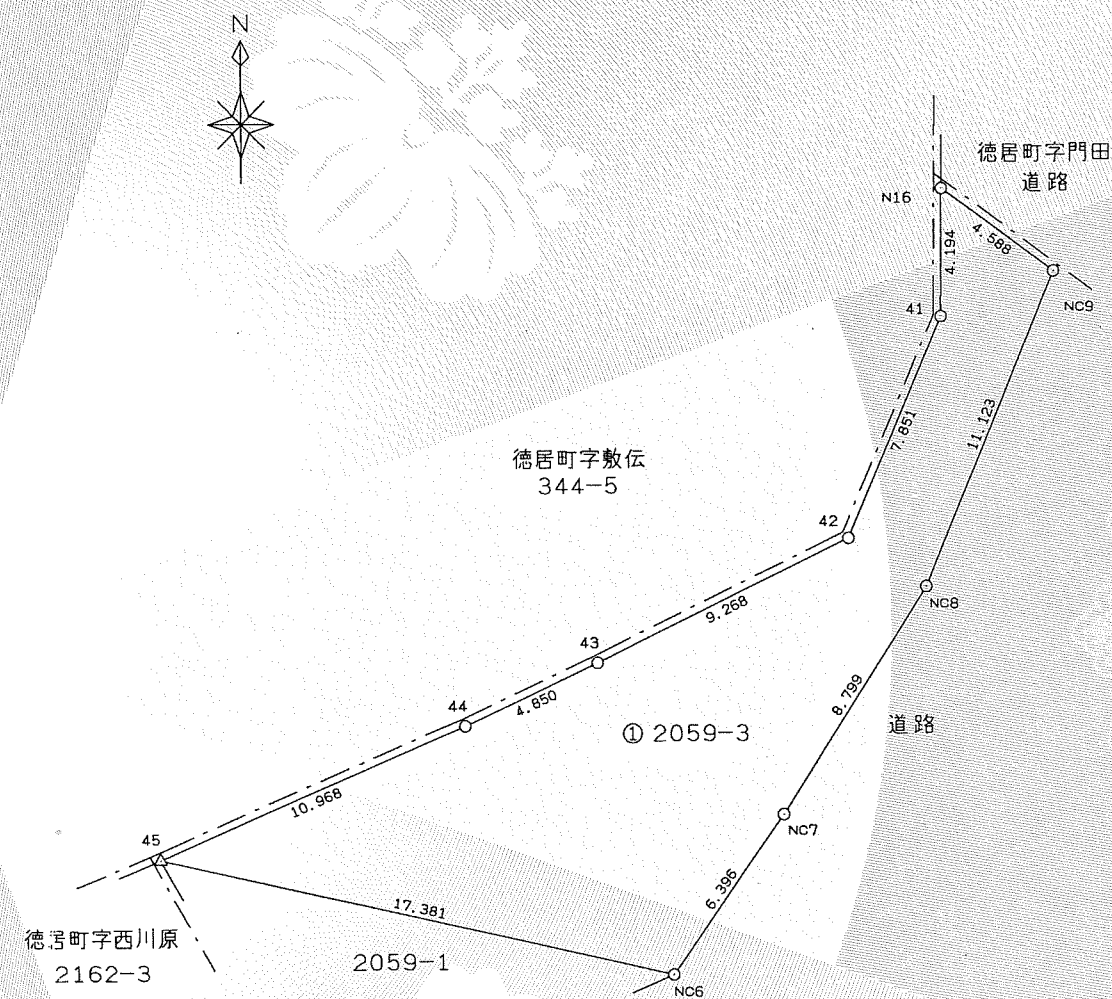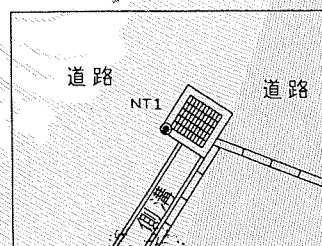

境界点	境界標の種類	境界点	境界標の種類
○	新設コンクリート杭	□	既設コンクリート杭
△	新設プラスチック杭	◇	既設プラスチック杭
◇	新設金属標	⊗	既設金属標
⊗	新設金属鉄	⊗	既設金属鉄
⊗	新設刻み	⊗	既設刻み
○	明示なし	●	登記引照点

(●)は確認済プレート有り、境界標はすべて永久境界標

作成者 公益社団法人 三重県公共嘱託登記土地家屋調査士協会
社員 土地家屋調査士 野呂 幸 (平成30年12月19日作成)

縮尺 1 /

申請人 三重県 三重県知事 鈴木英敬

縮尺 1 / 250

公用

登記年月日：平成31年4月5日

土地所在図
地積測量図 2 / 2

地番	2059-3
土地の所在	鈴鹿市徳居町字里

求積表

地番	① 2059-3			
NO	X _n	Y _n	X _n ・(Y _{n+1} -Y _{n-1})	距離
N16	-130812.258	46750.265	-488191.346856	4.588
NC9	-130814.984	46753.955	77311.655544	11.123
NC8	-130825.250	46749.674	1185930.891250	8.799
NC7	-130832.635	46744.890	1107759.920545	6.396
NC6	-130837.864	46741.207	2699054.296456	17.381
45	-130834.001	46724.261	897259.578858	10.968
44	-130829.697	46734.349	-1896114.798621	4.850
43	-130827.667	46738.754	-1669622.686254	9.268
42	-130823.660	46747.111	-1500416.556540	7.851
41	-130816.452	46750.223	-412595.089608	4.194
合計			375.864774	
合計面積			187.9323870	
地積			187.93	m ²

測量年月日	平成30年11月 2日
座標系	Ⅵ系

これは図面に記録されている内容を証明した書面である。
(津地方法務局鈴鹿出張所管轄)
令和7年7月14日
津地方法務局

登記官

中村文彦



作成者	公益社団法人 三重県公共嘱託登記土地家屋調査士協会 社員 土地家屋調査士 野呂 幸伸 (平成30年 12月 18日作成)	縮尺	1 /	申請人	三重県 三重県知事 鈴木英敬	縮尺	1 /
-----	--	----	-----	-----	-------------------	----	-----

公用

登記年月日：平成9年2月19日

0206287

前405-7後

新


地番

405-7

土地所在図

土地の所在

鈴鹿市徳居町字門田

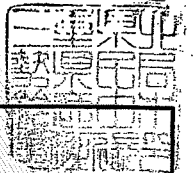

附録第八号ノ二

これは図面に記録されている内容を証明した書面である。
(津地方法務局鈴鹿出張所管轄)
令和7年7月14日 津地方法務局

登記官

中村文彦



縮尺 1/250

水路


徳居町字敷伝
(予定地番344-5)
(旧河川中ノ川)

405-4

406-1

407-1

道路

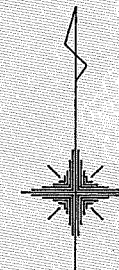

作製者

社団法人三重県公共嘱託登記土地家屋調査士協会
社員 土地家屋調査士 梅林啓蔵

平成9年1月24日
(年 月 日作製)

申請人

建設省所管不動産登記嘱託指定職員三重県知事 北川正恭

三重県規則第23号三重県事務決裁及び
委任規則第4条による知事の権限の委任
三重県北勢県民局
鈴鹿土木事務所長 山下 洋

1/500

(三重県土地家屋調査士会用紙)


登記年月日：平成9年2月19日

これは図面に記録されている内容を証明した書面である。
(津地方法務局鈴鹿出張所管轄)
令和7年7月14日
津地方法務局

0206288

前	405-7	後	新
地番	405-7		
土地の所在	鈴鹿市徳居町字門田		

地積測量図

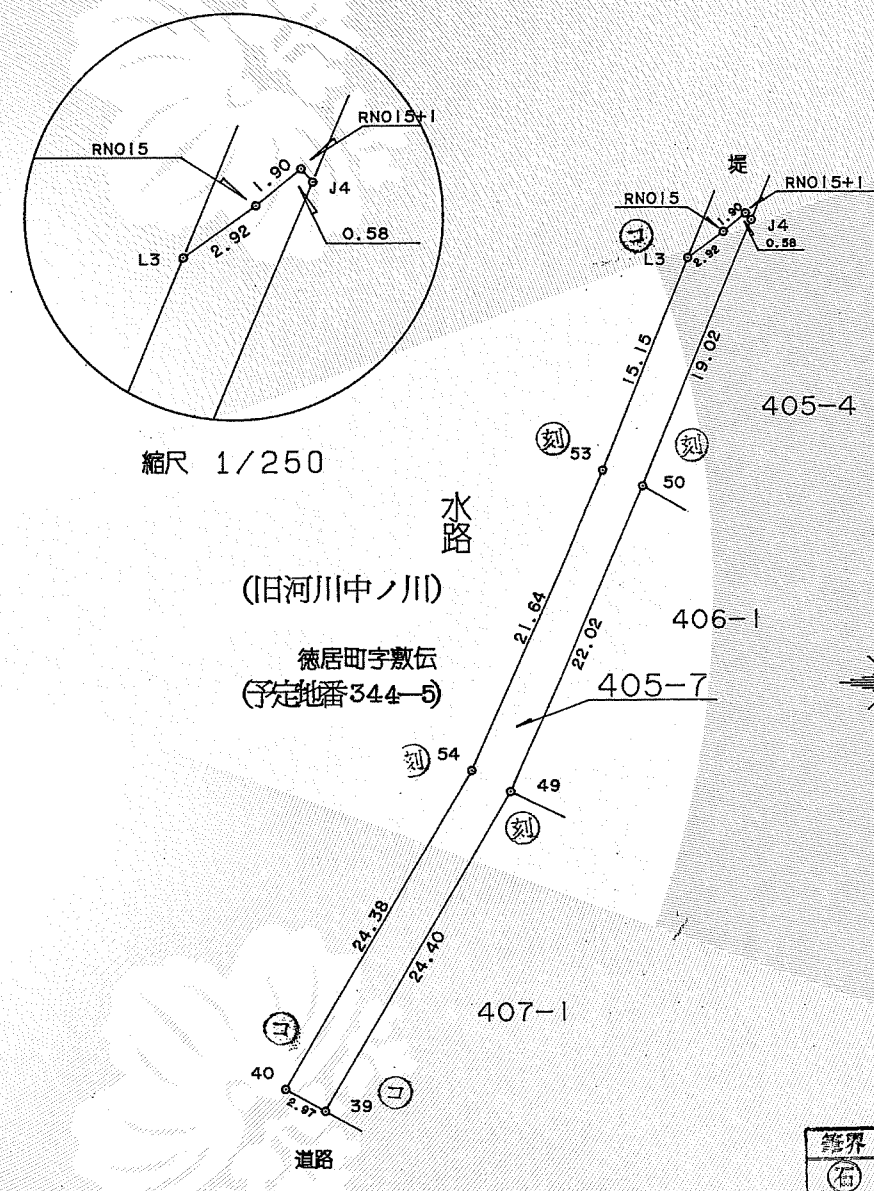

座標求積表

地番	① 405-7	Xn	Yn	(Xn+1 - Xn-1)Yn	距離
49		739.072	857.540	35466.996860	22.02
50		759.233	866.406	32699.028846	19.02
J4		776.813	873.679	15747.190296	0.58
RNO15+1		777.257	873.296	-676.804400	1.90
RNO15		776.038	871.836	-2564.941512	2.92
L3		774.315	869.471	-13698.515605	15.15
53		760.283	863.742	-29228.165538	21.64
54		740.476	855.019	-35008.752955	24.38
40		719.338	842.866	-19050.457332	2.97
39		717.874	845.448	16684.070832	24.40
倍面積				369.649492	
面積				184.8247460	
地積				184.82 m²	

縮尺 1/250

(旧河川中ノ川)
徳居町字敷伝
(予定地番344-5)

境界	境界標の種類
石	杭
コンクリート	杭
金	鉄
プラスチック	杭
刻	み

建設省所管不動産登記嘱託指定職員
三重県知事 北川 正 恭

三重県規則第23号三重県事務決裁及び
委任規則第4条による知事の権限の委任
三重県北勢県民局
鈴鹿土木事務所長 山下 洋

津地方法務局
9年2.19
処理

作製者	三重県公共嘱託登記土地家屋調査士協会 社員 土地家屋調査士 梅林 啓 蔵
-----	---

申請人	山下 洋
-----	------

縮尺	1/500
----	-------

(三重県土地家屋調査士会用紙)

これは図面に記録されている内容を証明した書面である。
(津地方法務局鈴鹿出張所管轄)
令和7年7月14日
津地方法務局


登記官

中村文彦



土地所在図
地積測量図

地番	405-8
土地の所在	鈴鹿市徳居町字門田

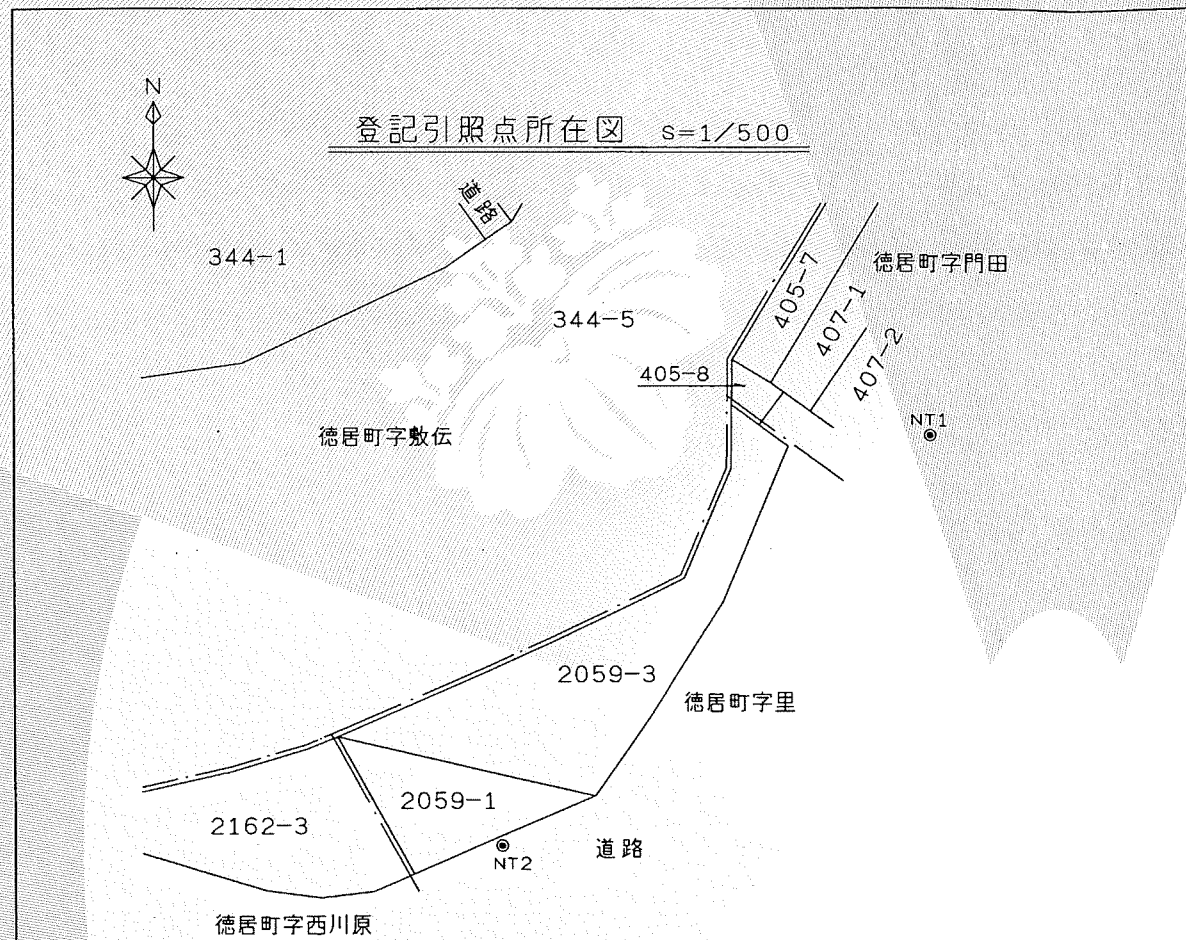

登記引照点所在図 s=1/500

徳居町字敷伝

徳居町字門田

徳居町字里

徳居町字西川原


登記引照点座標一覧表

点名	X座標	Y座標	備考
NT1	-130814.268	46763.309	側溝樹に引照点明示鉄
NT2	-130841.090	46735.163	道路側溝に引照点明示鉄



既知点の名称及び座標値

点名	X座標	Y座標	備考
楠	-120315.379	58160.401	電子基準点
津	-137557.285	45982.847	電子基準点
関	-126963.531	35959.628	電子基準点

引照点 (NT2)

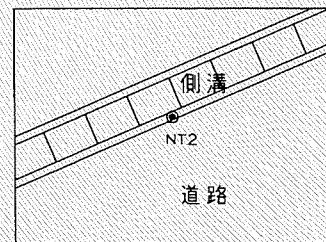

引照点 (NT1)

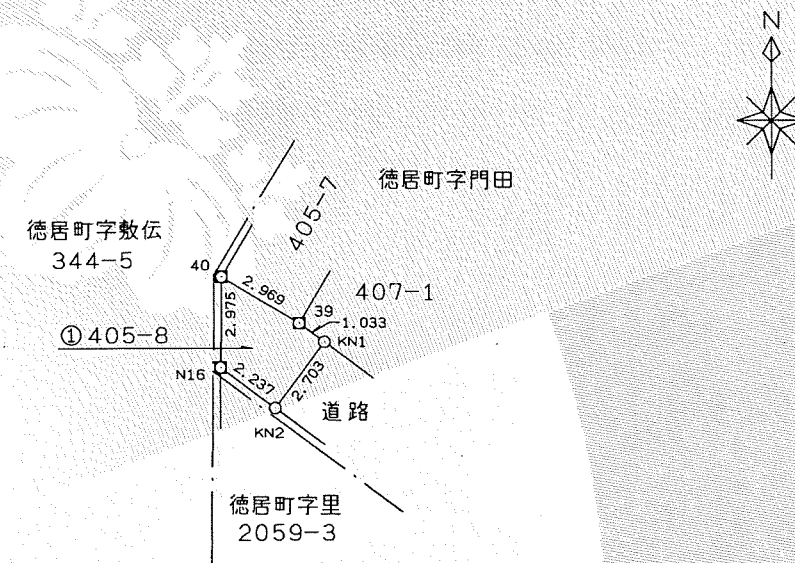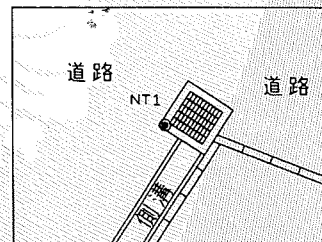


境界点	境界標の種類	境界点	境界標の種類
○	新設コンクリート杭	□	既設コンクリート杭
△	新設プラスチック杭	◇	既設プラスチック杭
◇	新設金属標	□	既設金属標
⊕	新設金属鉄	⊗	既設金属鉄
⊗	新設刻み	⊕	既設刻み
○	明示なし	●	登記引照点

(○)は確認済プレート有り、境界標はすべて永久境界標

求積表

地番	① 405-8			
NO	X _n	Y _n	X _n ・(Y _{n+1} -Y _{n-1})	距離
40	-130809.283	46750.295	337487.950140	2.975
N16	-130812.258	46750.265	-231406.884402	2.237
KN2	-130813.587	46752.064	-446205.145257	2.703
KN1	-130811.417	46753.676	-102163.716677	1.033
39	-130810.803	46752.845	442271.324943	2.969
合計			-16.471253	
合計面積			8.2356265	
地積			8.23	m ²

測量年月日	平成30年11月2日
座標系	Ⅵ系

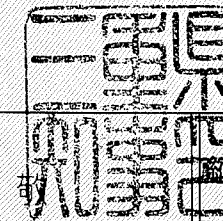

作成者	公益社団法人 三重県公共嘱託登記土地家屋調査士協会 社員 土地家屋調査士 野呂幸伸 (平成30年12月18日作成)	縮尺	1/250	申請人	三重県 三重県知事 鈴木英樹	縮尺	1/250
-----	---	----	-------	-----	----------------	----	-------

これは図面に記録されている内容を証明した書面である。
(津地方法務局鈴鹿出張所管轄)
令和7年7月14日 津地方法務局

登記官

中村文彦




土地所在図
地積測量図


1 / 2

地番 2162-3

土地の所在 鈴鹿市徳居町字西川原

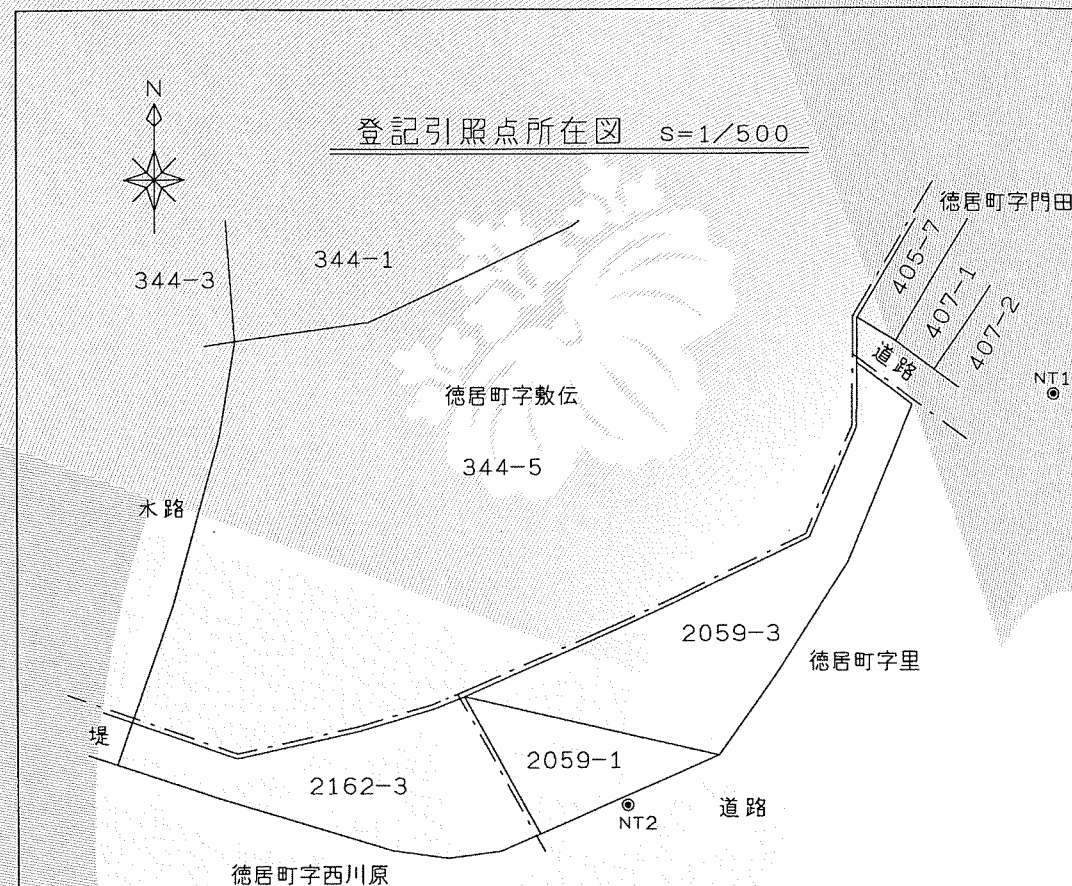

登記引照点所在図 s=1/500

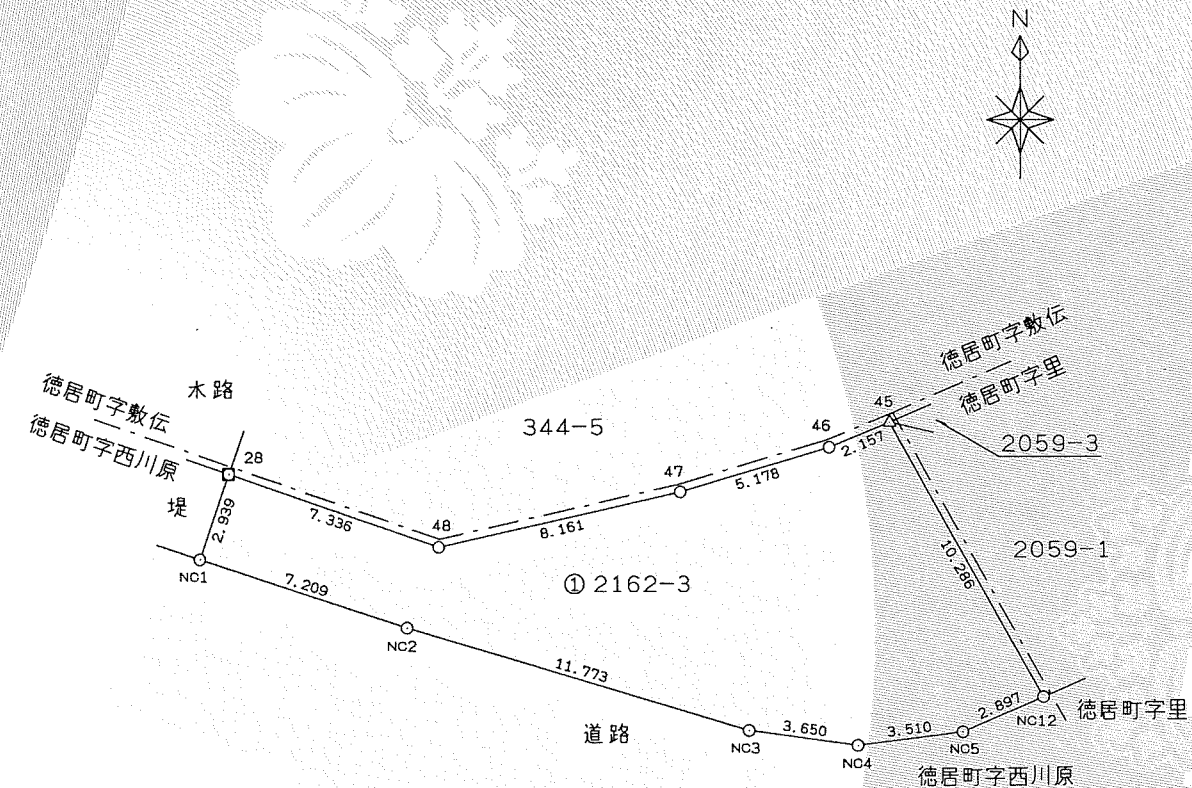


登記引照点座標一覧表

点名	X座標	Y座標	備考
NT1	-130814.268	46763.309	側溝横に引照点明示鉄
NT2	-130841.090	46735.163	道路側溝に引照点明示鉄


既知点の名称及び座標値

点名	X座標	Y座標	備考
楠	-120315.379	58160.401	電子基準点
津	-137557.285	45982.847	電子基準点
関	-126963.531	35959.628	電子基準点

引照点 (NT2)

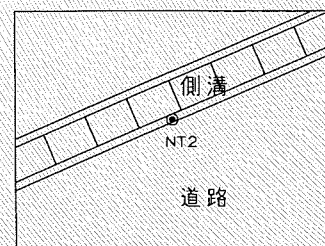

引照点 (NT1)

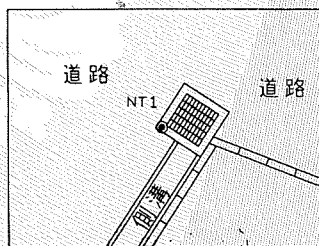

境界点	境界標の種類	境界点	境界標の種類
○	新設コンクリート杭	□	既設コンクリート杭
△	新設プラスチック杭	◇	既設プラスチック杭
◇	新設金属標	⊗	既設金属標
⊗	新設金属鉄	⊗	既設金属鉄
⊗	新設刻み	⊗	既設刻み
○	明示なし	●	登記引照点

(○)は確認済プレート有り、境界標はすべて永久境界標

作成者 公益社団法人 三重県公共嘱託登記土地家屋調査士協会
社員 土地家屋調査士 野呂 幸伸
(平成30年 12月 18日作成)

縮尺 1 /

申請人 三重県 三重県知事 鈴木英敬

縮尺 1 / 250

これは図面に記録されている内容を証明した書面である。
(津地方法務局鈴鹿出張所管轄)
令和7年7月14日 津地方法務局

土地所在図
地積測量図 2/2

地番	2162-3
土地の所在	鈴鹿市徳居町字西川原

求積表

地番	① 2162-3			
NO	X _n	Y _n	X _n ・(Y _{n+1} -Y _{n-1})	距離
28	-130835.656	46702.397	-1034125.025024	7.336
48	-130838.054	46709.330	-1948963.652384	8.161
47	-130836.268	46717.293	-1692105.454044	5.178
46	-130834.814	46722.263	-911656.983952	2.157
45	-130834.001	46724.261	-924080.549063	10.286
NC12	-130842.954	46729.326	-314023.089600	2.897
NC5	-130844.089	46726.661	804429.459172	3.510
NC4	-130844.520	46723.178	929126.936520	3.650
NC3	-130844.034	46719.560	1949968.638702	11.773
NC2	-130840.680	46708.275	2372664.891120	7.209
NC1	-130838.430	46701.426	769068.291540	2.939
合計			303.462987	
合計面積			151.7314935	
地積			151.73	m ²

測量年月日	平成30年11月 2日
座標系	VI系

登記官

中村文彦



作成者	公益社団法人 三重県公共嘱託登記土地家屋調査士協会 社員 土地家屋調査士 野呂 幸 (平成30年 12月 18日作成)	縮尺	1 /	申請人	三重県 三重県知事 鈴木英敬	縮尺	1 /
-----	---	----	-----	-----	-------------------	----	-----