




東紀州(紀北)広域防災拠点



取材箇所②
ヘリポート

注意!
ヘリコプター離着陸時は
ヘリコプター離着陸帯に近づかないでください。

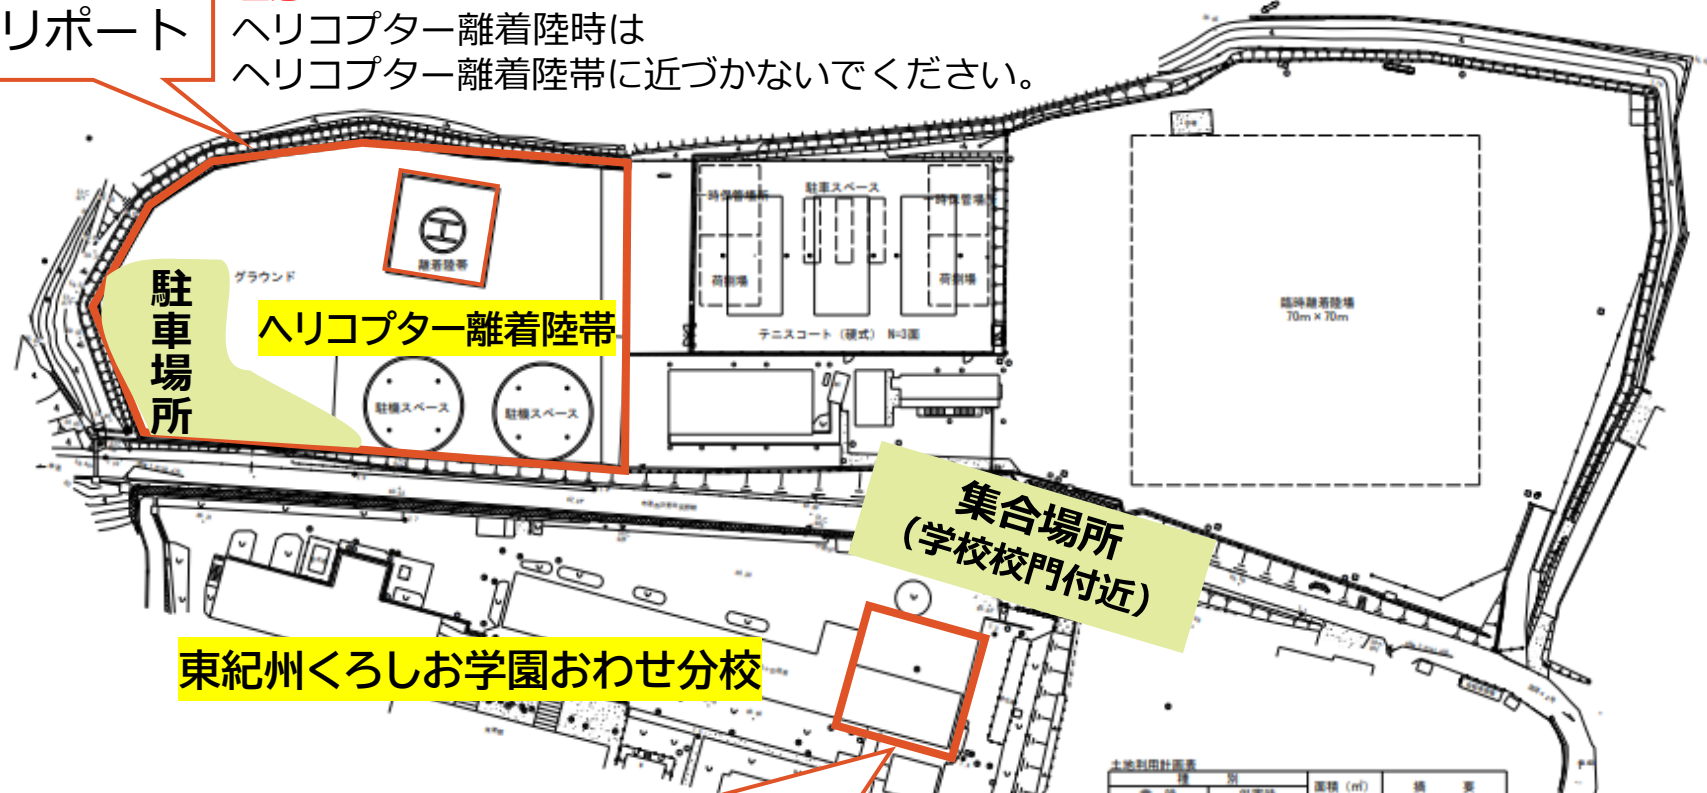

東紀州くろしお学園おわせ分校

集合場所
(学校校門付近)

取材箇所①
東紀州(紀北)広域防災拠点

名称	位置	面積 (㎡)	概要
離着陸場		400	20m × 20m
駐機スペース		1,508	駐機数2機58m × 26m
車輦転回場所		4,592	
小計		6,500	
時保管場所		336	14m × 12m 2箇所
荷物場		336	14m × 12m 2箇所
駐車スペース		127	13.0 × 3.25m 3台
車輦転回場所		1,551	
小計		2,350	
計		8,850	概要

工事名	東紀州(紀北)広域防災拠点整備事業 ヘリポート設置計画案		
調査者	土地利用計画課		
年月日	平成 18 年 3 月		
用 意	1/500	図面番号	防災計画 2
発 注 者	中日本建設株式会社		
業務所名	三重県設計技術センター		