


立会日 令和8年8月5日 午前10時00分

立会者 三重県総務部管財課（吉澤）、津市用地・地籍調査推進課（北野、田内）、四元伸哉（林建設株式会社）、小倉康男（小倉輝明代理人）
（敬称略）

※書面確認：神田美枝子




基準点図

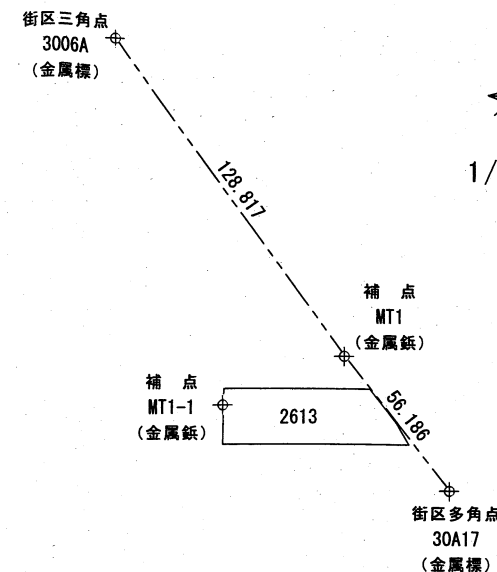

基準点座標一覧表 世界測地系VI系

点名	X座標	Y座標	備考
3006A	-145840.545	42937.468	
30A17	-145980.258	43058.699	
MT1	-145938.780	43020.798	
MT1-1	-145957.632	42981.952	

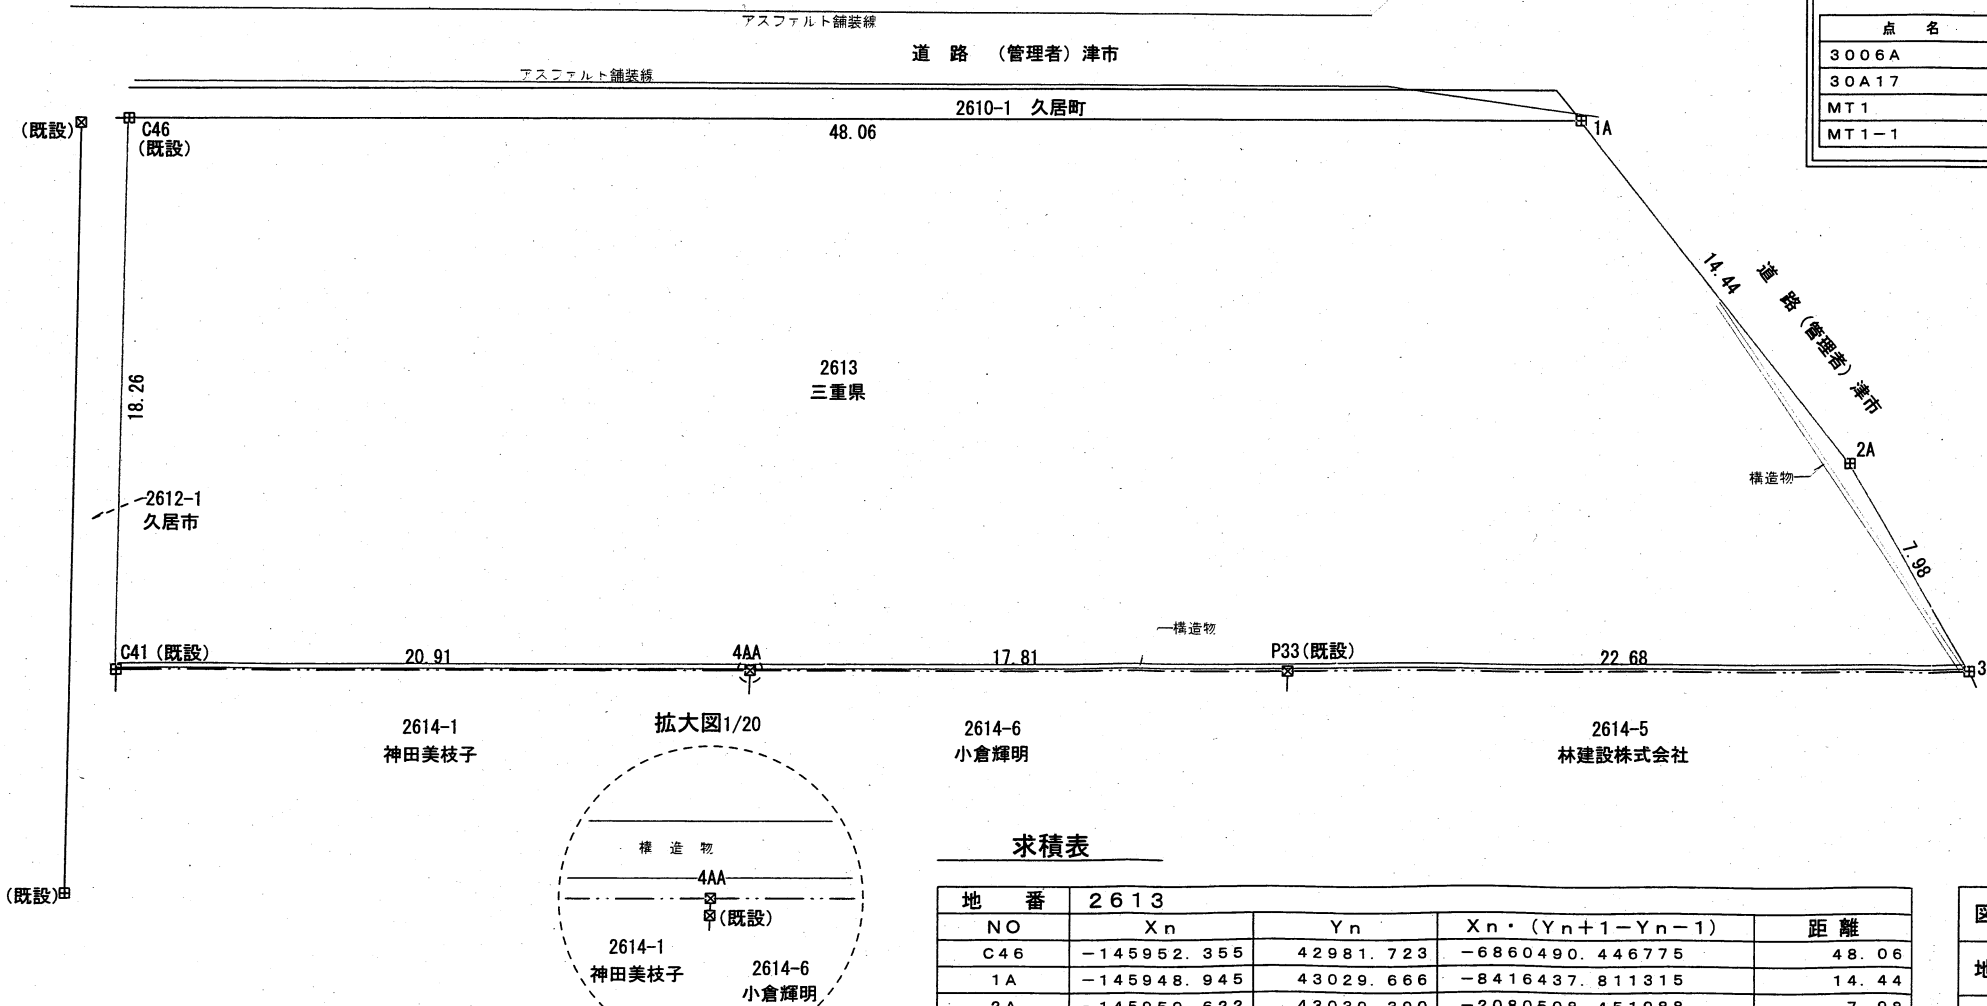

求積表

地 番	2 6 1 3			
NO	X _n	Y _n	X _n · (Y _{n+1} - Y _{n-1})	距 離
C46	-145952.355	42981.723	-6860490.446775	48.06
1A	-145948.945	43029.666	-8416437.811315	14.44
2A	-145959.622	43039.390	-2080508.451988	7.98
3A	-145966.192	43043.920	2641696.142816	22.68
P33	-145967.828	43021.292	5896954.283372	17.81
4AA	-145969.086	43003.521	5638931.761266	20.91
C41	-145970.593	42982.661	3181866.986214	18.26
合 計			2012.463590	
面 積			1006.2317950	
地 積			1006.23	m ²

（敬称略）

境界線の種別	
——	筆界線
——	現況線
——	官官境界確認線
——	官民境界確認線

境界線の種類	
田	コンクリート杭
区	プラスチック杭
口	石杭
◎	金属板
区	金属標
○	計算点
◇	刺み
+	測量基準点

図	名	境 界 確 定 図		
地 番 区 域	津市久居明神町			
縮	尺	1 / 2 5 0	図面番号	県明神確-1
作 成 年 月 日	令和 8 年 8 月 2 4 日			
作 成 者	津市久居烏木町387番地17 公益社団法人 三重県公共職託登記士地家屋調査士協会 社員 土地家屋調査士 前 橋 克 典 TEL 059-256-5433			